


RZUT PARTERU - INWENTARYZACJA
skala 1:100

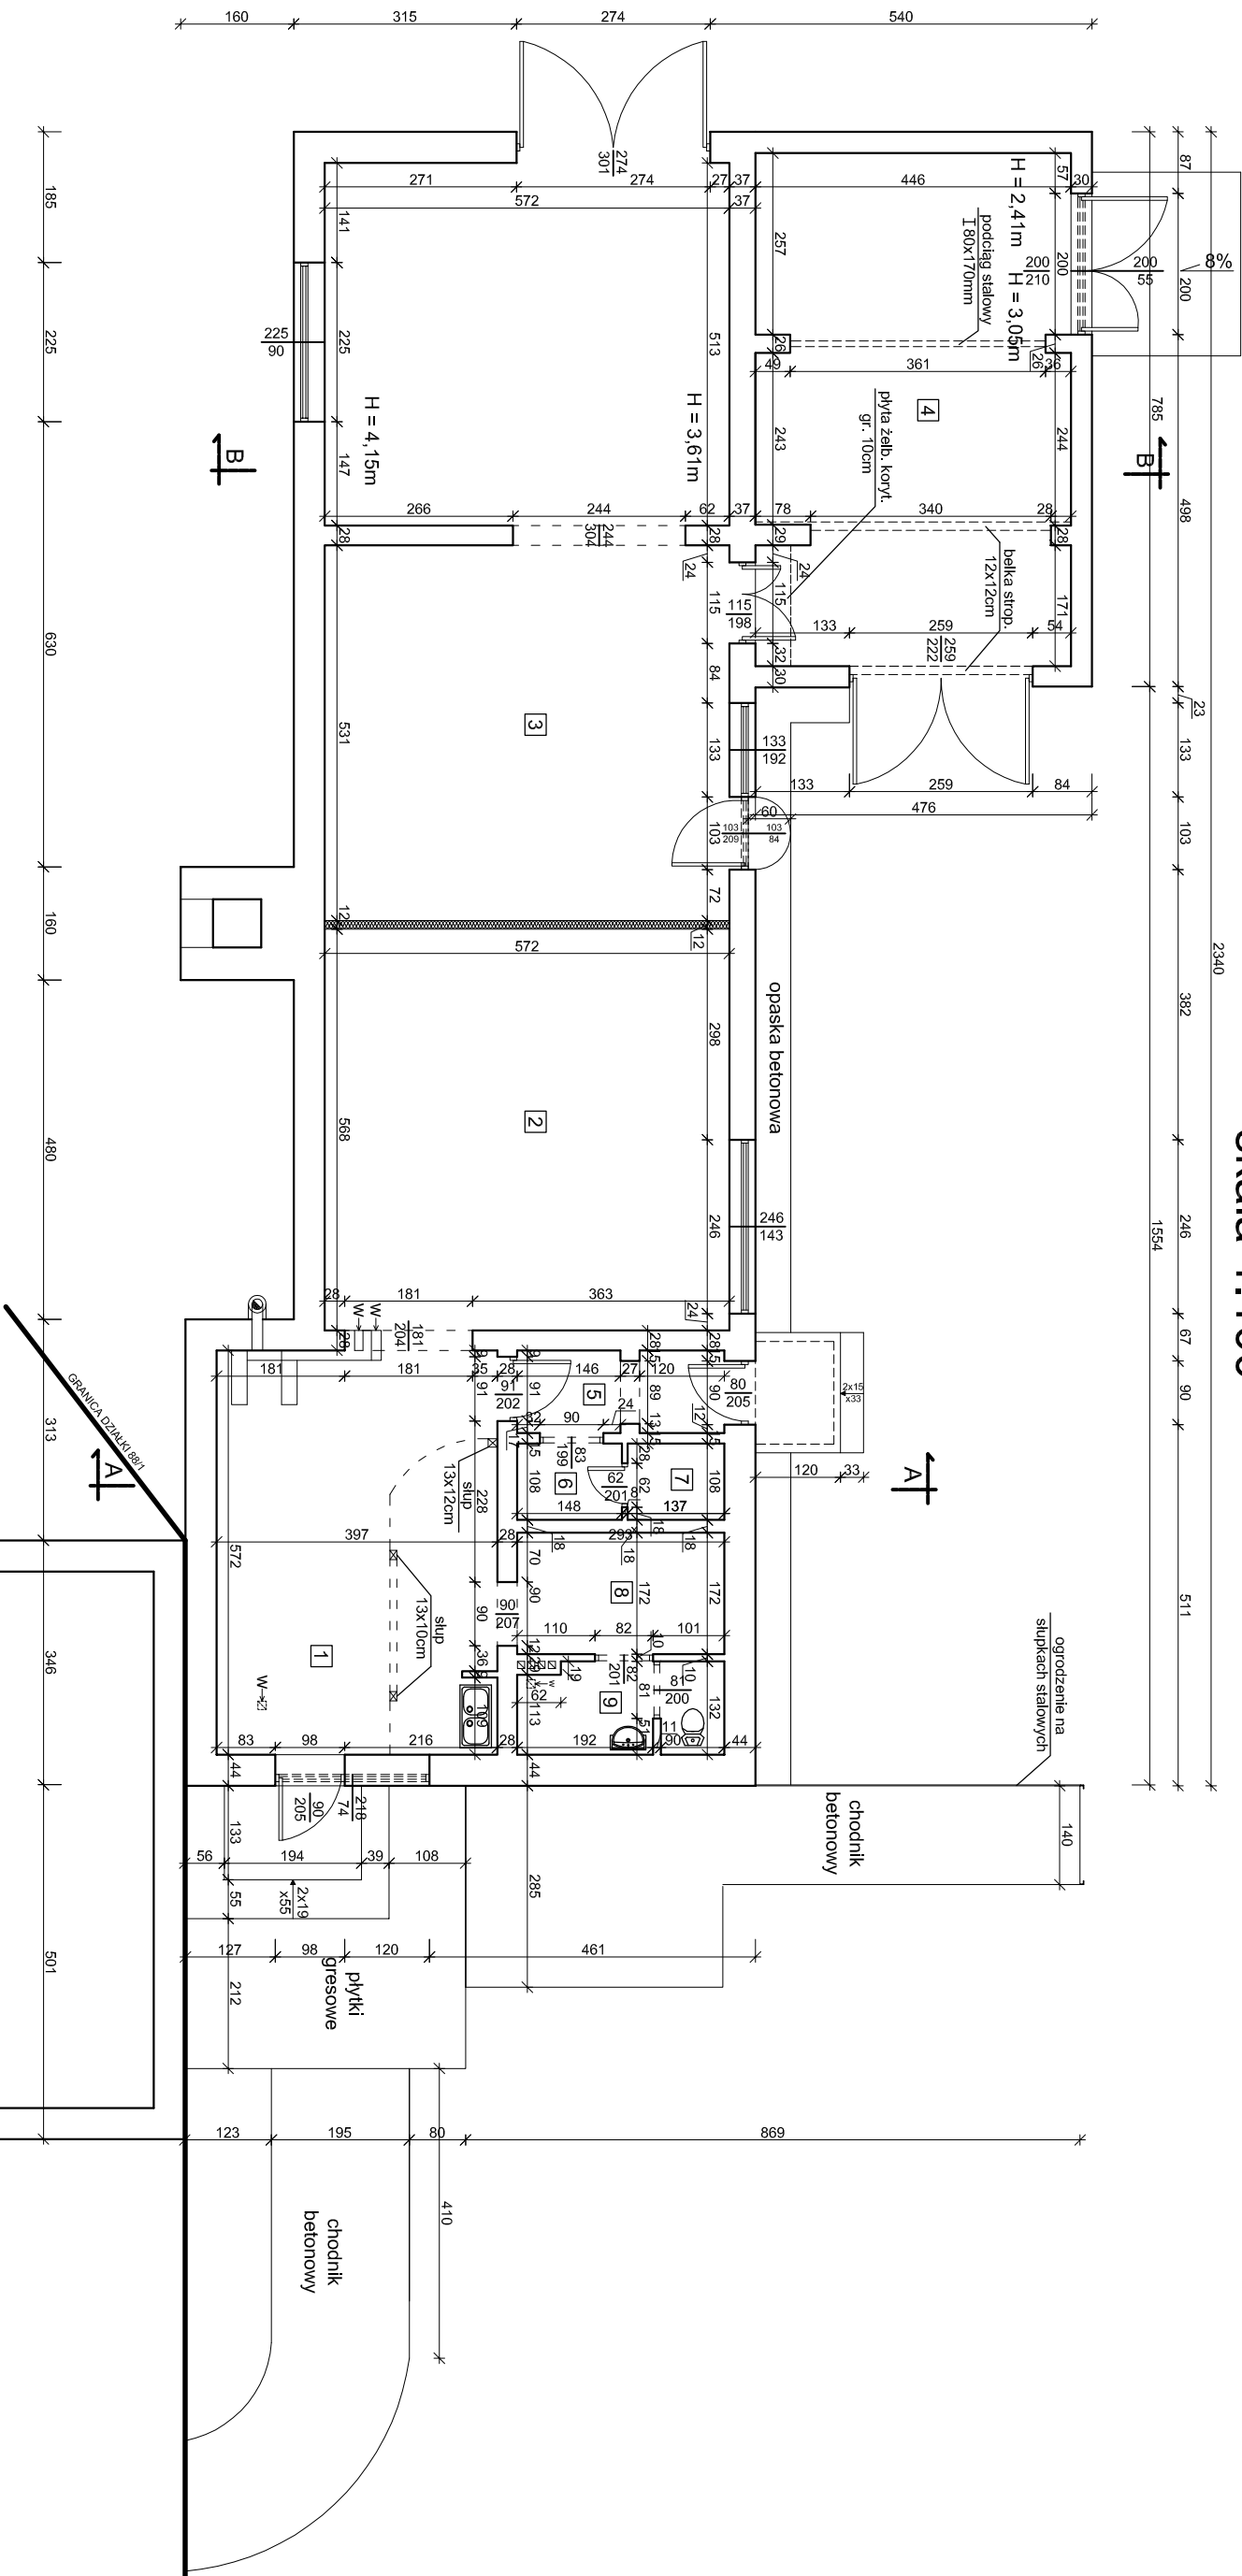

L.p.	Nazwa pomieszczenia	Posadzka	Wys. pom. [m]	Pow. użytkowa
01	Komunikacja	pos. kamienna	3,00	22,66
02	Pom. kotłowni 1	terakota	3,00	32,49
03	Pom. kotłowni 2	pos. betonowa	3,61÷4,25	60,40
04	Pom. gospodarcze	pos. betonowa	2,41÷3,05	31,85
05	Komunikacja	terakota	2,52	3,35
06	Pom. magazynowe	terakota	2,52	1,60
07	Pom. porządkowe	terakota	2,52	1,48
08	Pom. magazynowe	terakota	2,52	5,04
09	Łazienka	terakota	2,52	3,68
Razem:				162,55

BUDYNKI NIEOBJĘTE OPACOWANIEM

OBIEKT :	BUDYNEK UŻYTKOWY 11-200 KINKAJMY, DZ. NR 88/1, OBR. NR 27 - KINKAJMY, GML BARTOSZYCE
INWESTOR :	GINA BARTOSZYCE, 11-200 BARTOSZYCE, PLAC ZWYCIĘSTWA 2
BRANŻA :	BUDOWLANA
STADIUM :	INWENTARYZACJA BUDOWLANA
TYTUŁ RYSUNKU:	RZUT PARTERU
RYS. NR:	OPRACOWAŁ: inż. KAZIMIERZ ŁYSAKOWSKI Upr. bud. nr 198/73/OL \$291 \$6 ust. 1 pkt 2 \$6 ust. 31 §13 ust. 1 pkt 2
SKALA: 1:100	ASYSTENT: inż. MARCIN KASZUBAT
DATA: 08.2014	Usługi Projektowe inż. Marcin Kaszubat 15-200 Olszów, ul. Włocławek 12 tel. 782675211