


Nr P.2801.2015.373  
województwo warmińsko-mazurskie  
powiat bartoszycki  
gmina Bartoszyce  
obręb Minty, działka nr 173/4  
arkusz mapy 7.217.19.18.2.2 - (ukł. 2000'7)

MAPA SYTUACYJNO – WYSOKOŚCIOWA  
do celów projektowych  
skala 1 : 500


wykonał :  
GEODETA UPRAWNIONY  
nr wpz. 12244  
*Alien*  
*Andrzej Ciurko*  
Stan aktualny na dzień 2015-05-06

Nie wyklucza się istnienia w terenie innych  
nie wykazanych na niniejszej mapie urządzeń  
podziemnych, które nie były zgłoszone do  
inventaryzacji lub o których brak jest  
informacji w instytucjach branżowych.

Dla gruntów objętych zasięgiem niniejszej mapy do celów  
projektowych nie stwierdza się istnienia obciążeń, których  
ujawnienie wynika z § 80.6 Rozporządzenia Ministra SWiA  
z dnia 09-11-11 (Dz.U. 2011 Nr 263 Poz. 1572 )

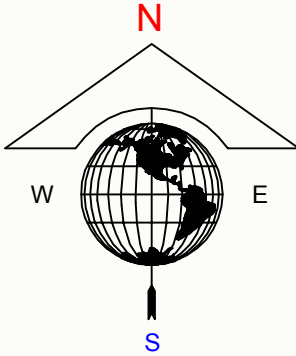


PROJEKT ZAGOSPODAROWANIA DZIAŁEK NR. 173/3, 173/4  
MINTY GM. BARTOSZYCE, INWESTOR: GMINA BARTOSZYCE

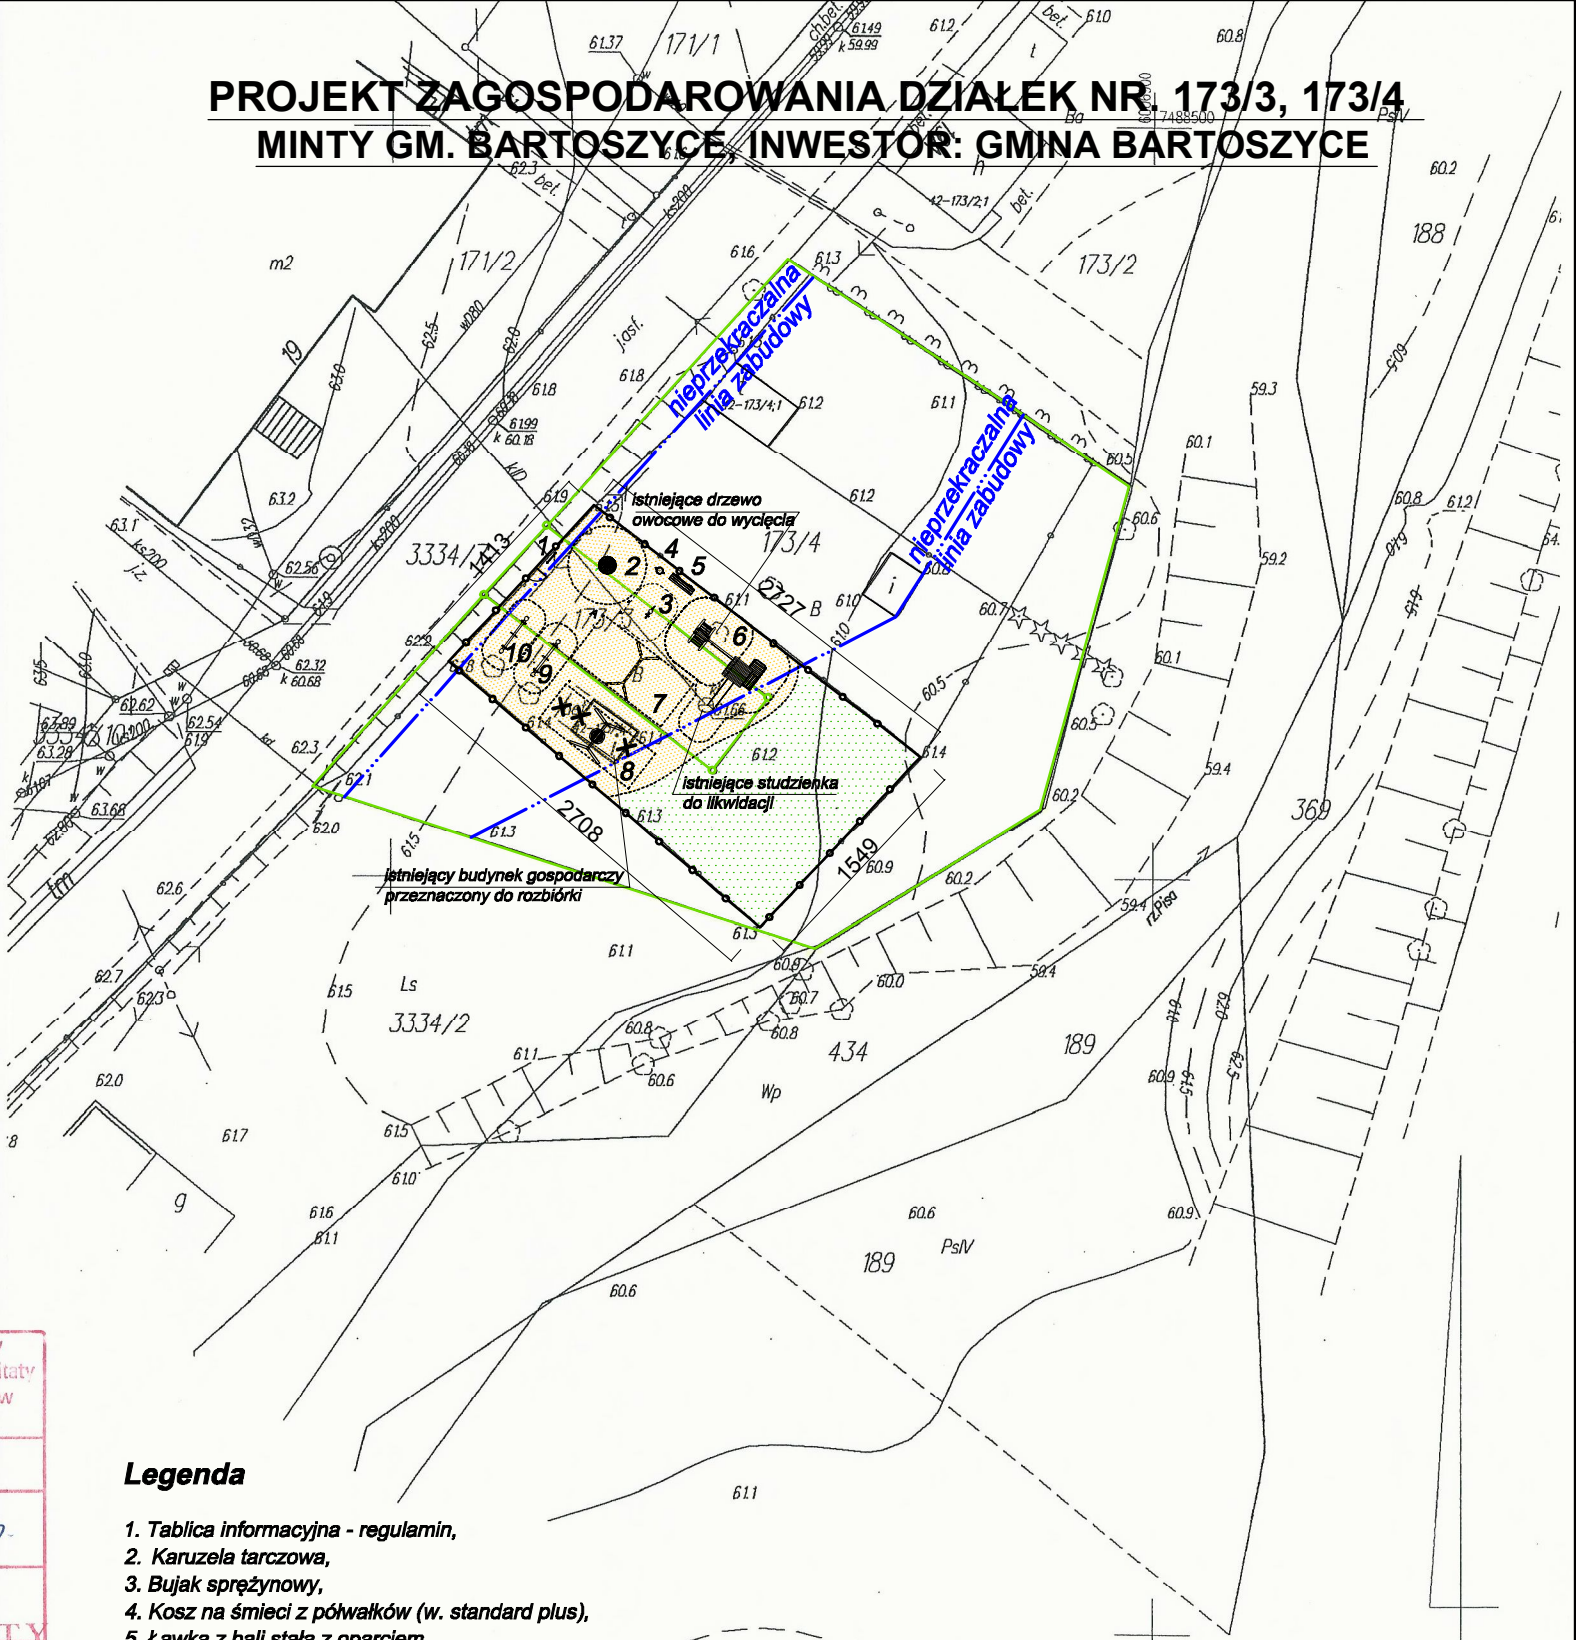

**Oświadczenie**  
Oświadczam, że treść mapy sytuacyjno -  
wysokościowej, na której wykonano niniejszy projekt  
jest zgodna z treścią mapy sytuacyjno -  
wysokościowej wydanej przez Powiatowy Ośrodek  
Dokumentacji Geodezyjnej i Kartograficznej  
zaewidencjonowanej pod nr P.2801.2015.373 w  
dniu 12.05.2015 r.  
lipiec 2015 r.  
inż. KAZIMIERZ ŁYSAKOWSKI

z m. Bartoszyce  
Orientacja  
skala 1:25000

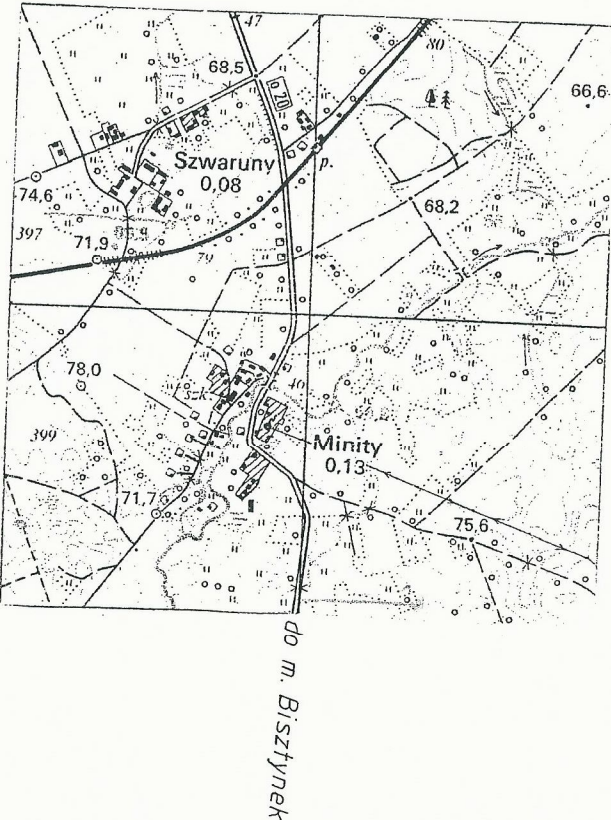

KOPIA

Poświadcza się, że niniejszy dokument został opracowany w wyniku prac geodezyjnych i kartograficznych, których rezultaty zawiera operat techniczny wpisany do ewidencji materiałów państwowego zasobu geodezyjnego i kartograficznego	
STAROSTA BARTOSZYCKI	
Identyfikator ewidencyjny materiału zasobu -operatu technicznego	P.2801.2015.373
Data wpisania operatu technicznego do ewidencji materiałów zasobu	12 MAJ 2015
Imię, nazwisko i podpis osoby reprezentującej organ	
mgr inż. Daniel Czebatul Inspektor w Wydziale Geodezji i Gospodarki Nieruchomościami	

Legenda

- 1. Tablica informacyjna - regulamin,
- 2. Karuzela tarczowa,
- 3. Bujak sprężynowy,
- 4. Kosz na śmieci z półwałków (w. standard plus),
- 5. Ławka z bali stała z oparciem,
- 6. Zestaw wielofunkcyjny(w. standard plus),
- 7. Huśtawka drewniana podwójna (w. standard plus),
- 8. Huśtawka bocianie gniazdo
- 9. Wążka na podstawie metalowej,
- 10. Wążka na podstawie metalowej,

- proj. ogrodzenie, furtka
- nawierzchnia piaskowa
- nawierzchnia trawiasta
- granica działki

obiekt: Plac zabaw		
adres: Minty, gm. Bartoszyce dz. nr 173/3, 173/4		
inwestor: Gmina Bartoszyce		
nr rysunku: 1	nazwa rysunku: PROJEKT ZAGOSPODAROWANIA	skala: 1 : 500
data: lipiec 2015 r.		podpis:
projektant: inż. KAZIMIERZ ŁYSAKOWSKI upr. bud. nr 976/OL		podpis:
asystent projektanta: inż. GRZEGORZ KLIMCZAK		podpis: