


WEZEL W10 - W11 - HYDRANT HP5

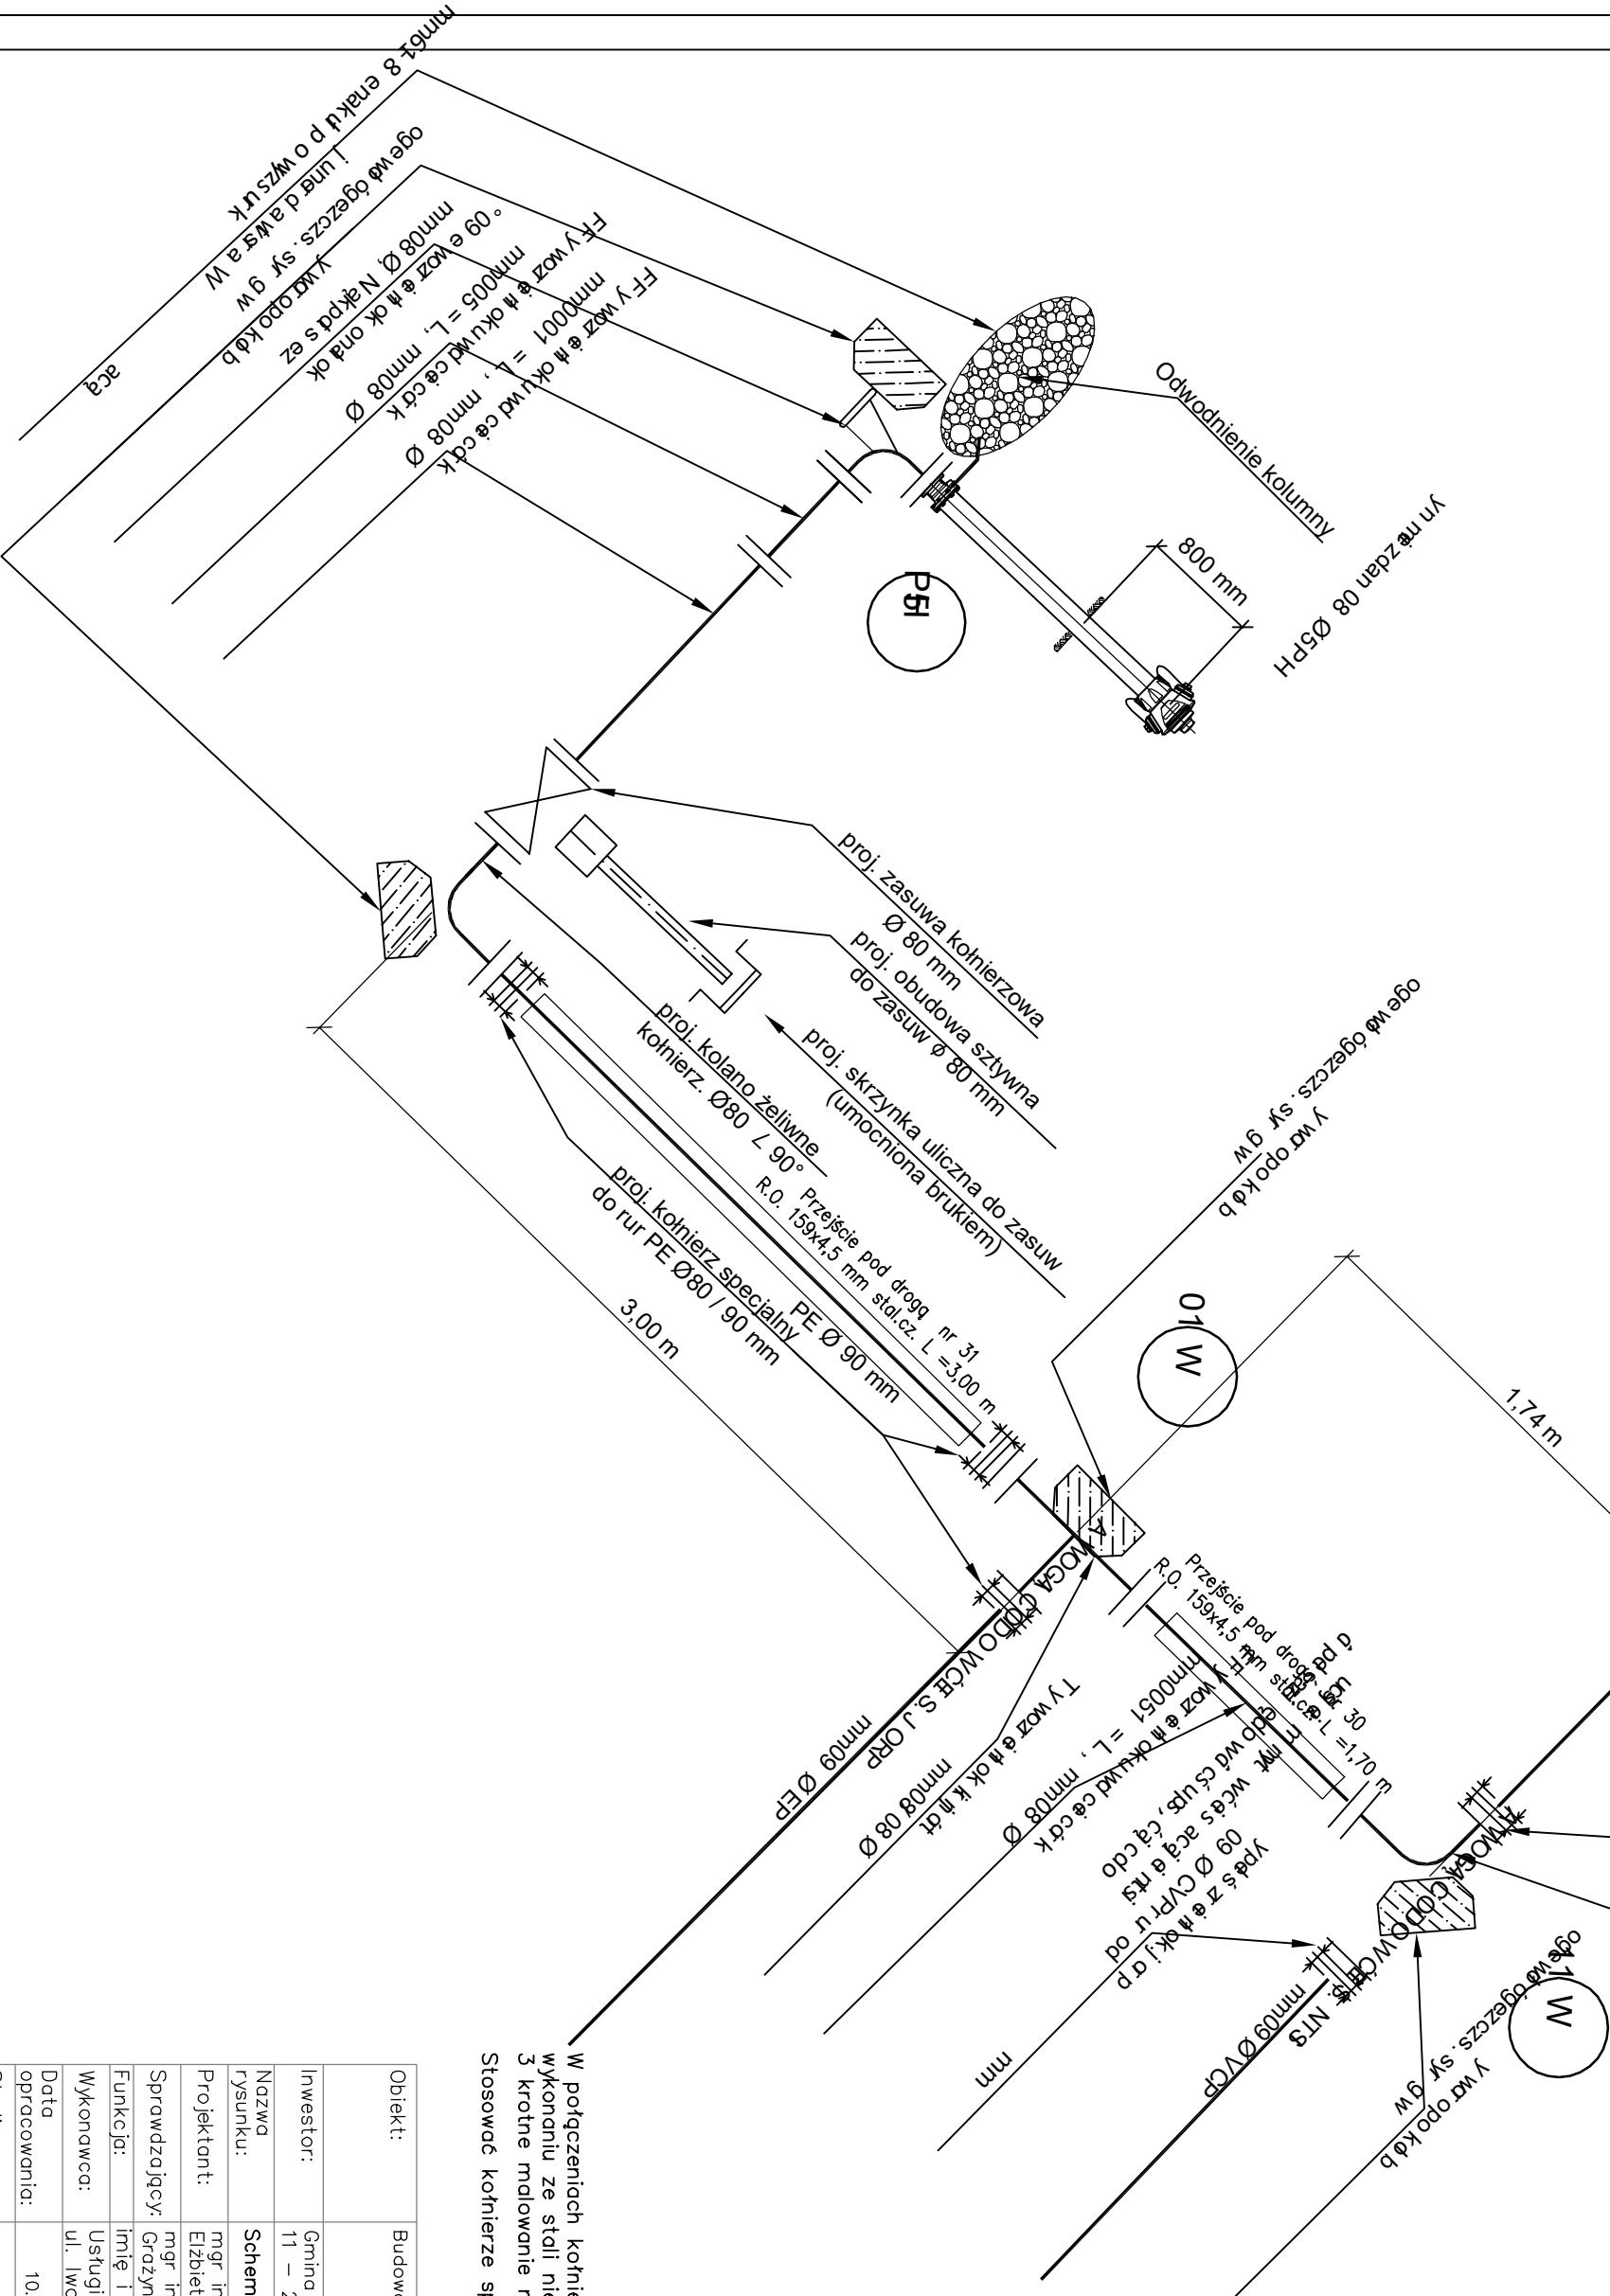

W połączeniach kornierowych śruby, nakrętki, podkładki w wykonaniu ze stali nierdzewnej. Dodatkowo izolować poprzez 3-krotne malowanie masą bitumiczną lub owinięcie taśmą Denso. Stosować kornierze specjalne zabezpieczone przed przesunięciem

Obiekt:	Budowa kanalizacji sanitarnej w Łobędniku		
Inwestor:	Gmina Bartoszyce, ul. Plac Zwycięstwa 2, 11 – 200 Bartoszyce		
Nazwa rysunku:	Schemat węzłów W10, W11+HP5 sieć wodociąg – stan proj.		
Projektant:	mgr inż. Elżbieta Kotak	173/91/OL	
Sprawdzający:	mgr inż. Grzegorz Tochman	232/94/OL	
Funkcja:	inż. i nazwisko	nr uprawnień	podpis
Wykonawca:	Usługi Projektowe Kotak Elżbieta ul. Iwoszkiewicza 28/8, 10 – 089 Olsztyn		
Data opracowania:	10. 2016 r.	Skala:	schemat
Stadium:	PW	Nr rysunku:	S – 28