


MAPA SYTUACYJNO-WYSOKOŚCIOWA DO CELÓW PROJEKTOWYCH SKALA 1:500

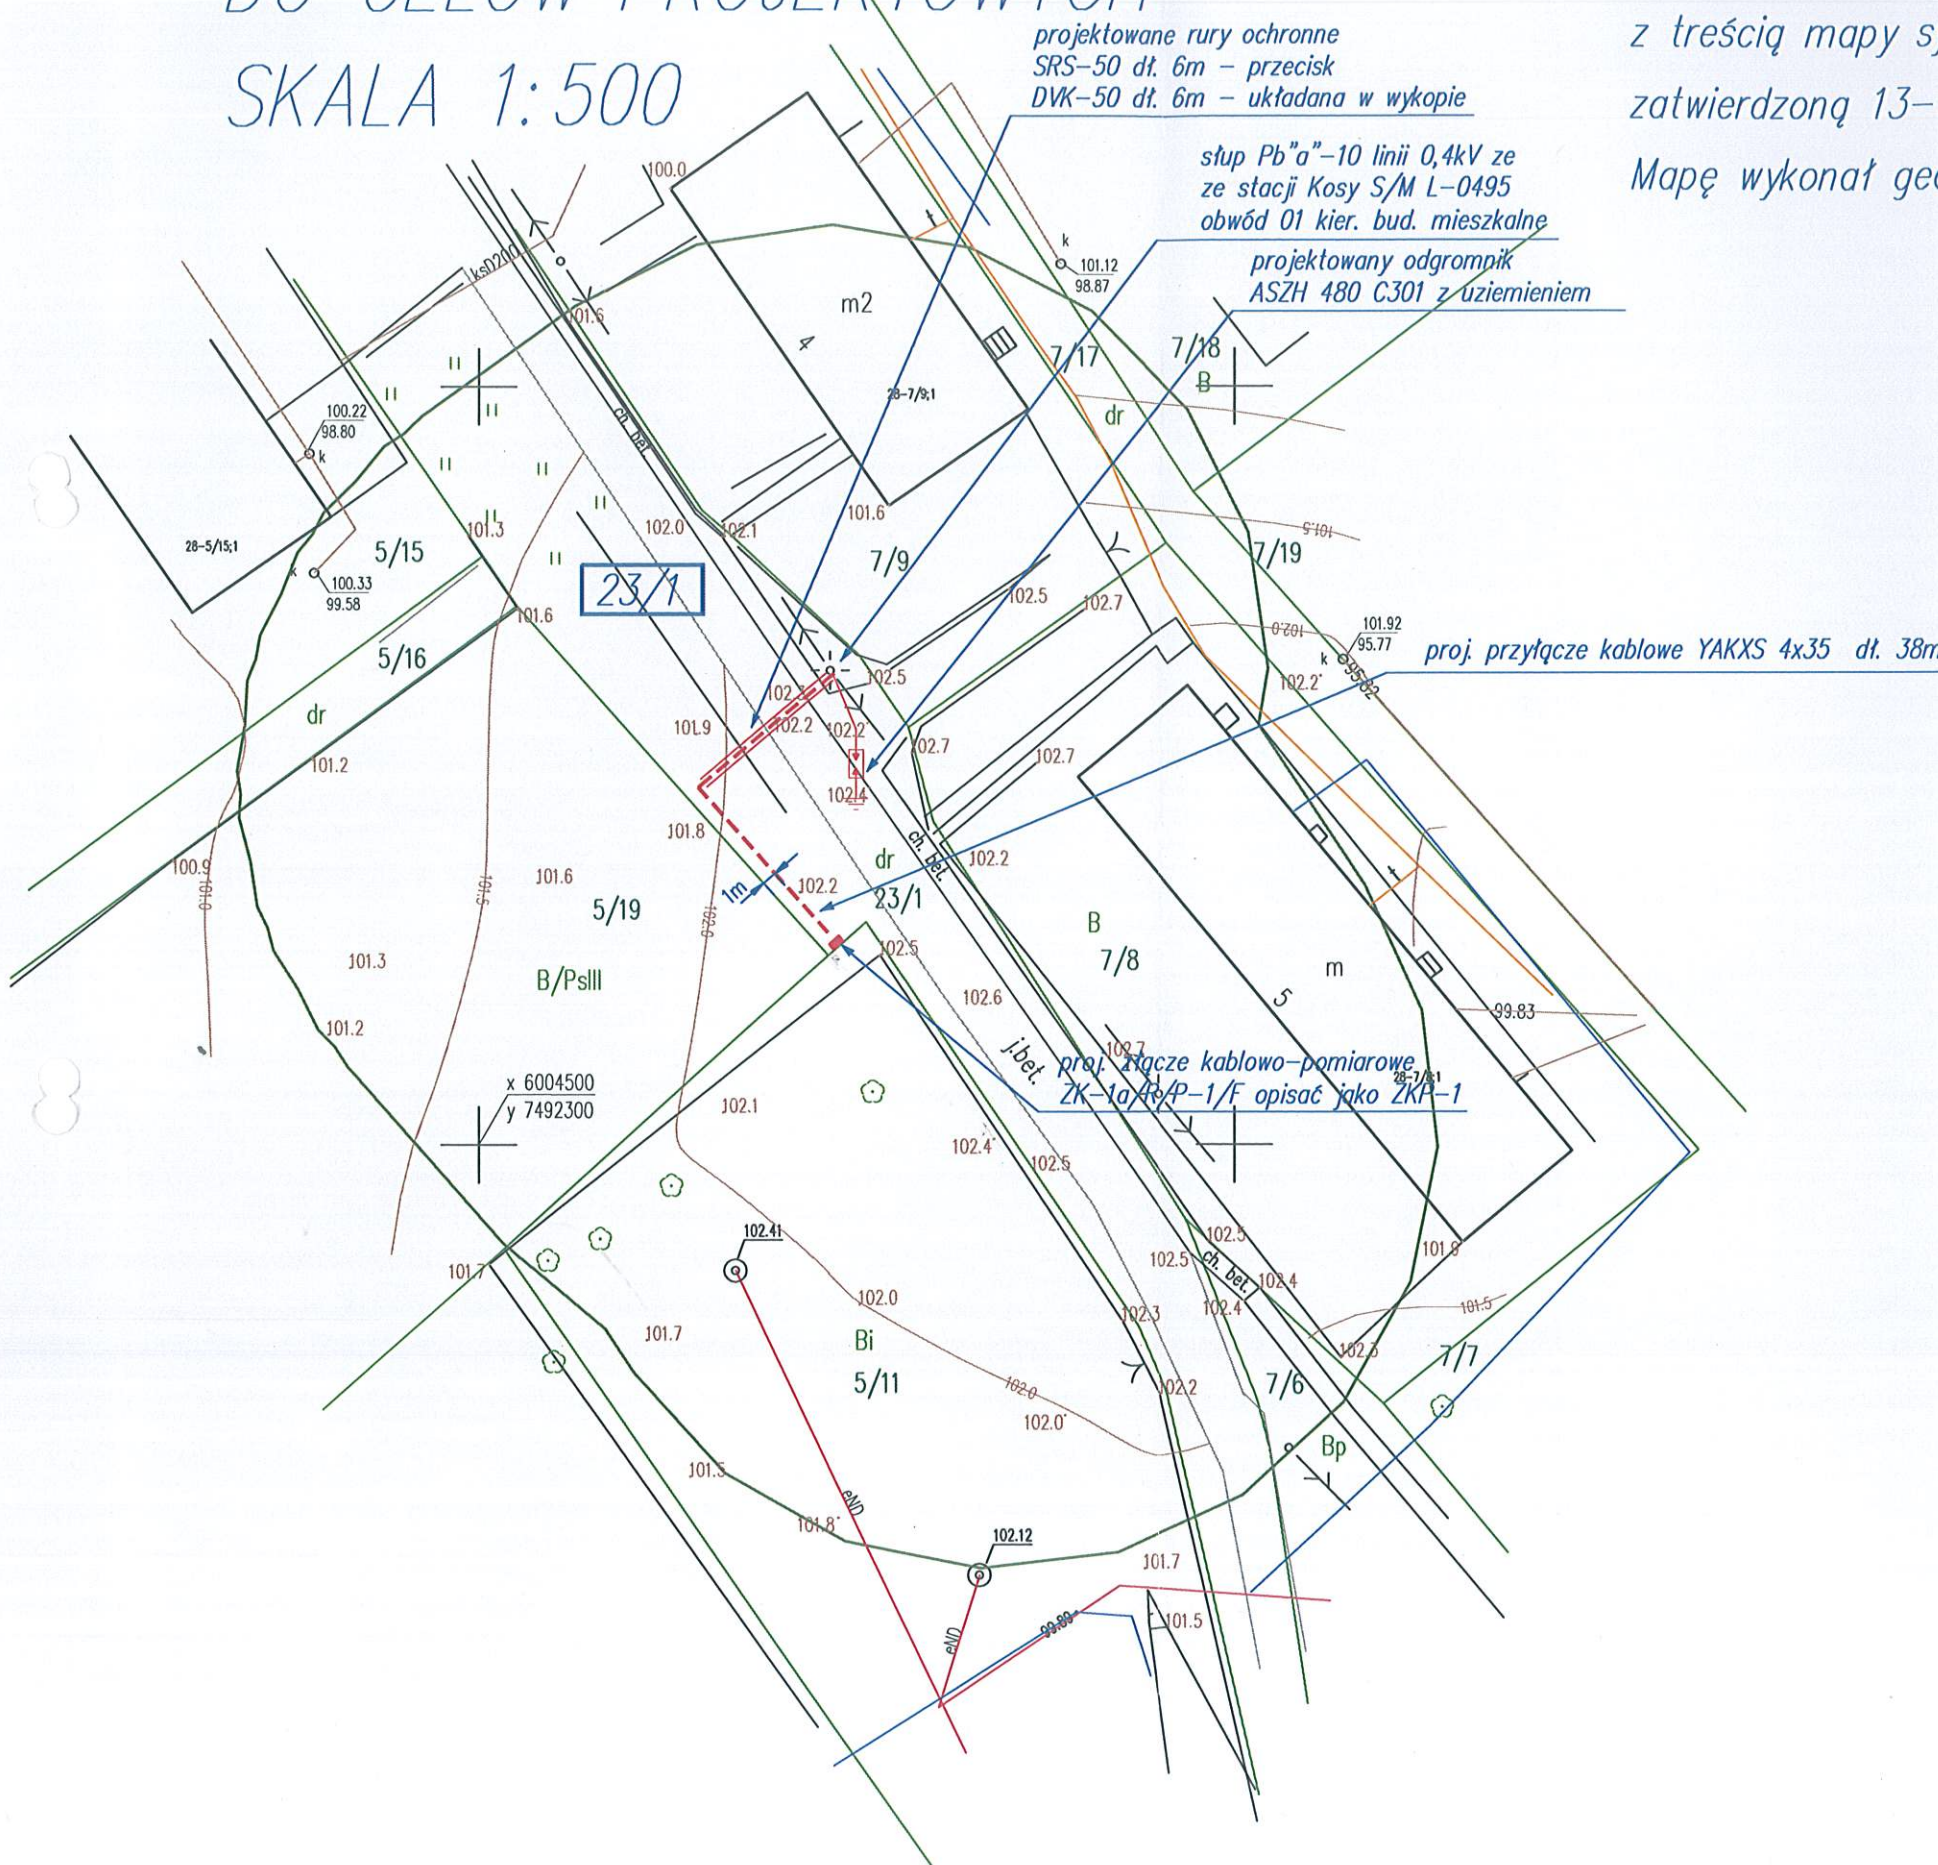

Oświadczam, że treść mapy sytuacyjno-wysokościowej, na której wykonano projekt jest identyczna z treścią mapy sytuacyjno-wysokościowej wydanej przez PODGiK w Bartoszycach. zatwierdzoną 13-12-2012r. zaewidencjonowaną pod numerem 28/48/12
Mapę wykonał geodeta uprawniony Andrzej Gryśka uprawnienia nr 10340

KERG: 513-397/12
Woj. : warmińsko – mazurskie
Powiat : bartoszycki
gmina Bartoszyce
obręb 28 – Kosy
działka numer 5/11, 23/1
arkusz mapy 7.216.20.01.1.3, 7.216.20.01.3.1

Przedmiot rysunku: Projekt budowy przyłącza kablowego ze złączem kablowo-pomiarowym			Inwestor: ENERGA-OPERATOR SA ODDZIAŁ W OLSZTYNIE		
OBIEKT: przyłącze kablowe ze złączem kablowo-pomiarowym					ELEKTR. BRANŻA
ADRES: Kosy dz. nr 23/1 Gm. Bartoszyce					
1:500 SKALA	PROJEKTANT	Dariusz Meus	UPRAWN 228/88/OL	PODPIS	NR RYS. E-1
03.2013 DATA	OPRACOWAŁ	Tomasz Boradyn	UPRAWN	PODPIS	