


PRZEKRÓJ B-B - INWENTARYZACJA
skala 1:50

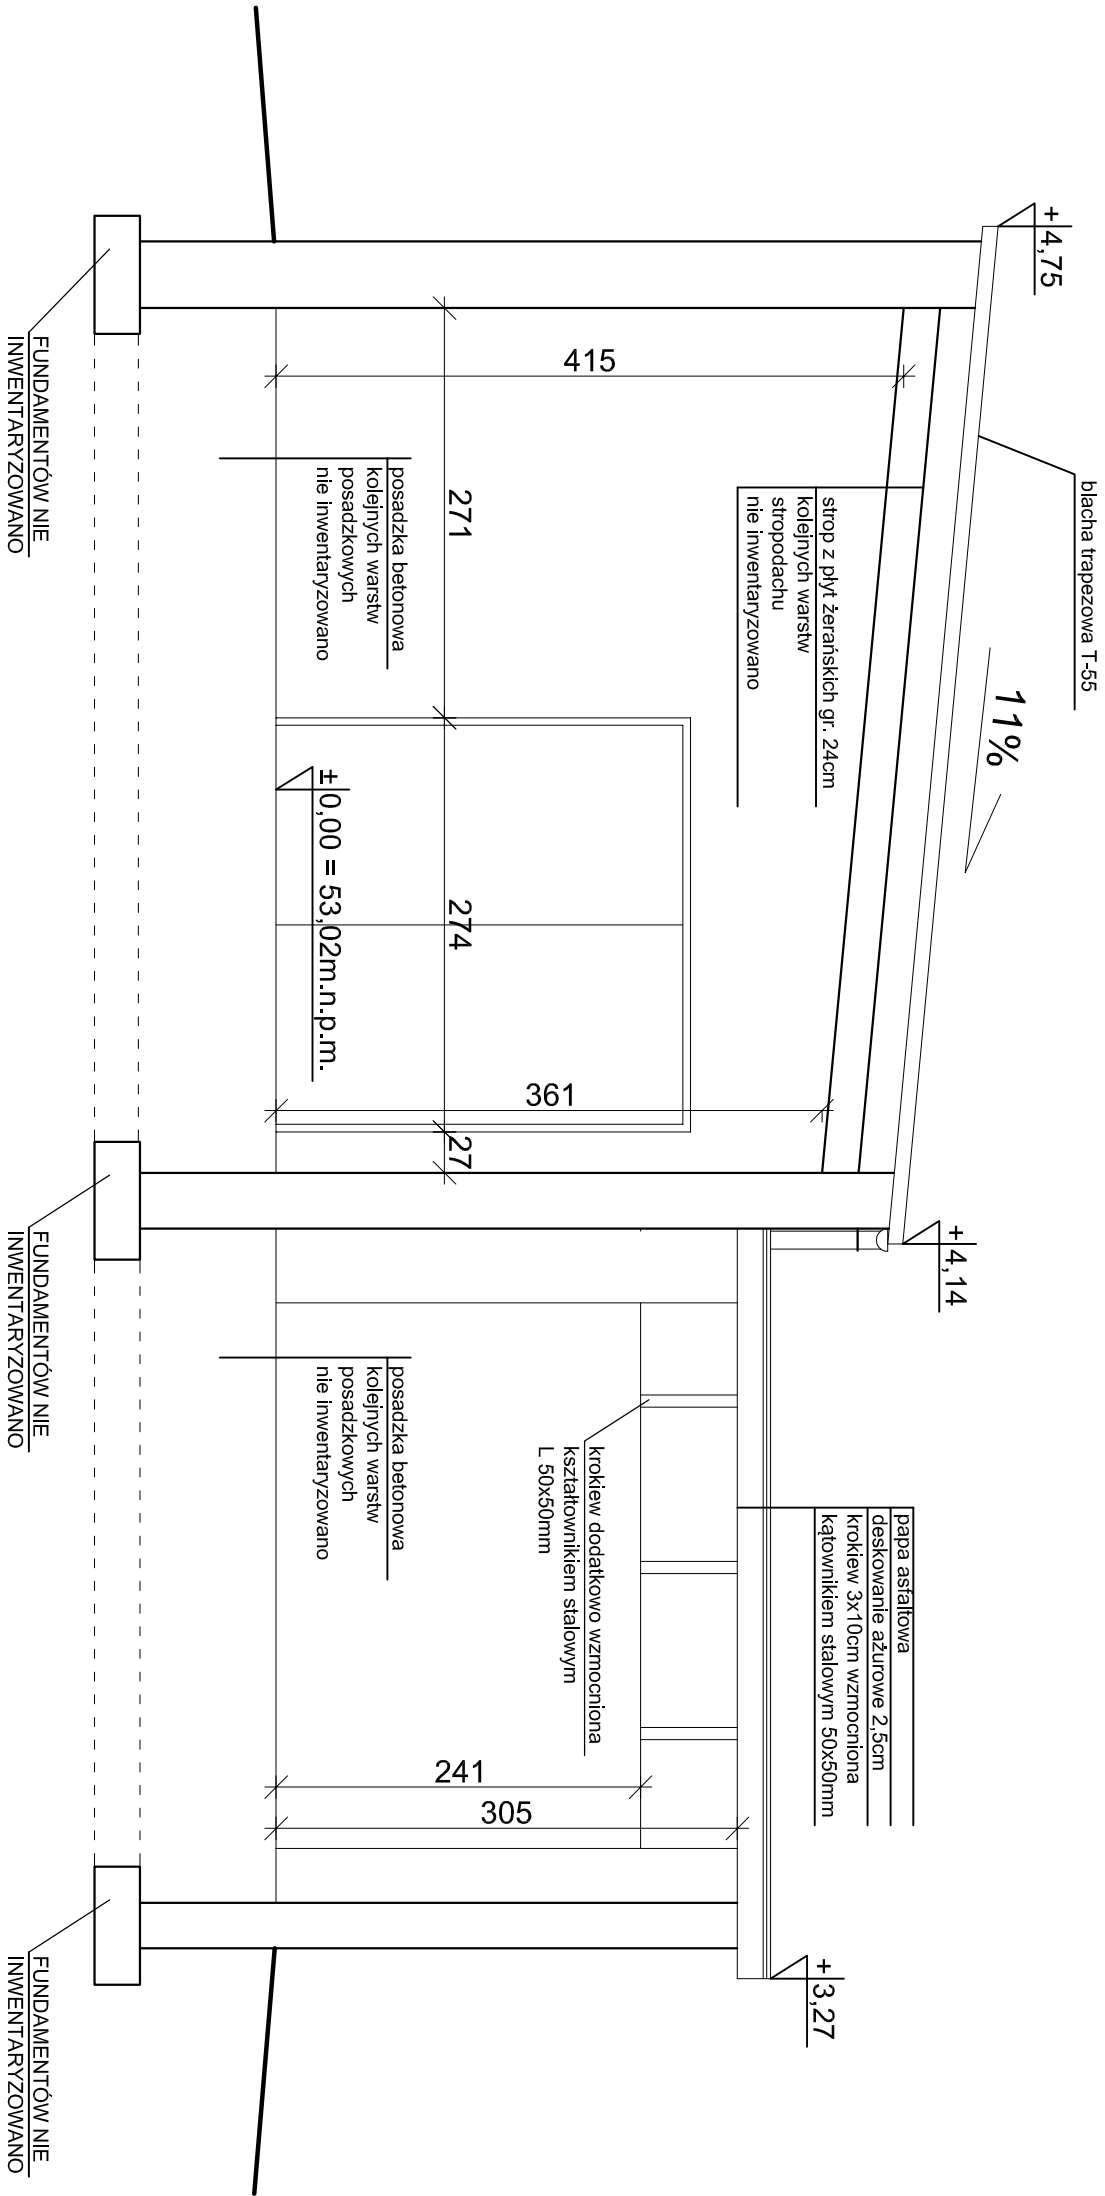

OBIĘKT :	BUDYNEK UŻYTKOWY 11-200 KINKAJMY, DZ. NR. 88/1, OBR. NR 27 - KINKAJMY, GM. BARTOSZYCE
INWESTOR :	GINA BARTOSZYCE, 11-200 BARTOSZYCE, PLAC ZWYCIEŚTWA 2
BRANŻA :	BUDOWLANA
STADIUM :	INWENTARYZACJA BUDOWLANA
TYTUŁ RYSUNKU:	PRZEKRÓJ B-B
RYS. NR.	OPRACOWAŁ:
I-4	inż. KAZIMIERZ ŁYSAKOWSKI Upz. bud. nr 198/73/OŁ. §291 §6 ust. 1 pkt 2 Upz. bud. nr 978/OŁ. §6 ust. 3 i §13 ust. 1 pkt 2
SKALA: 1:50	ASISTENT:
DATA: 08.2014	inż. MARCIN KASZUBAT
Usługi Projektowe inż. Marcin Kaszubat 15-200 Odołów, ul. Piłsudskiego 132 tel. 782679211	