


ELEWACJA PÓŁNOCNO-WSCHODNIA - INWENTARYZACJA  
skala 1:50

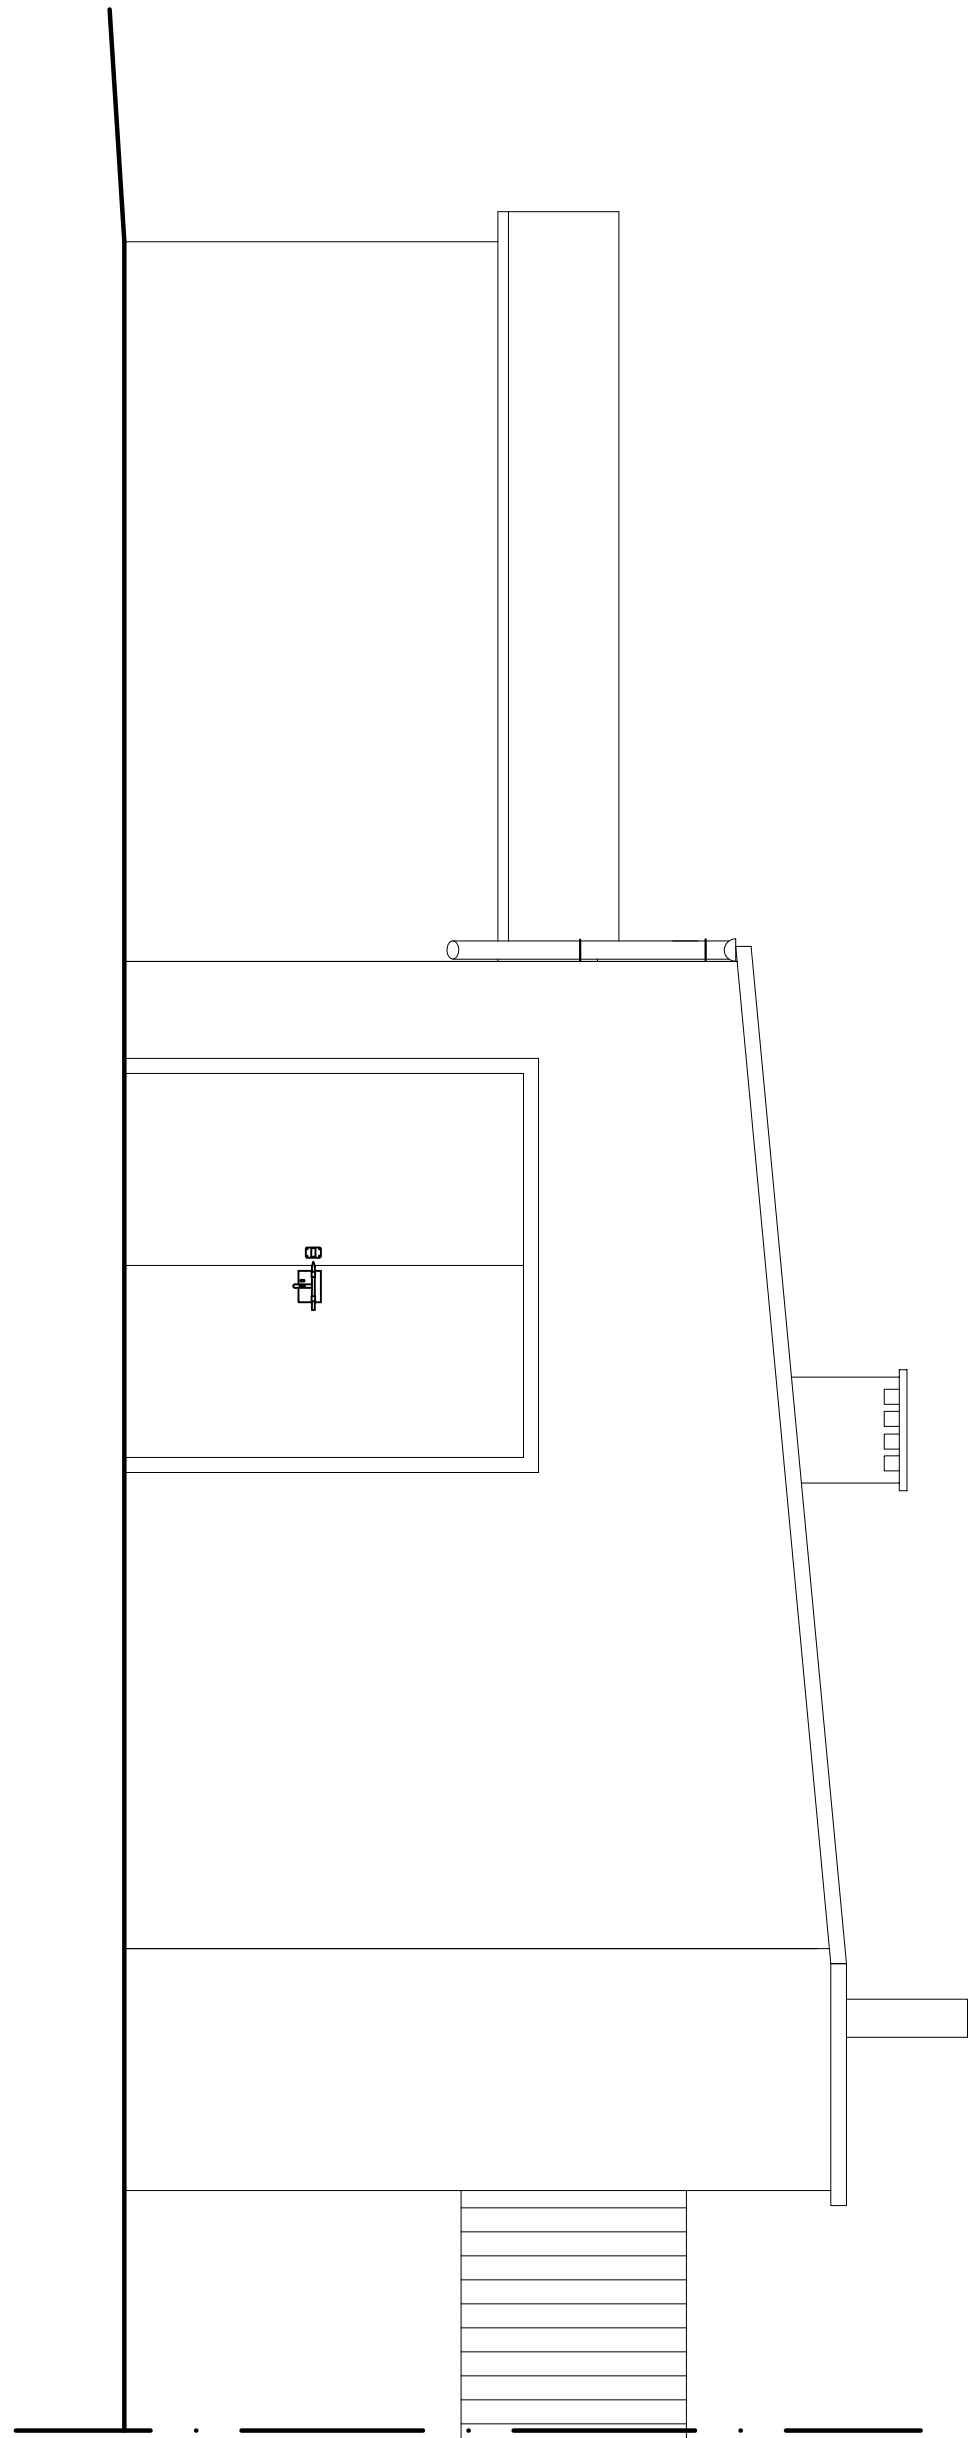

BUDYNKI NIEOBJĘTE OPRACOWANIEM

OBIEKT :	BUDYNEK UŻYTKOWY 11-200 KINKAJMY, DZ. NR 88/1, OBR. NR 27 - KINKAJMY, GM. BARTOSZYCE
INWESTOR :	GINA BARTOSZYCE, 11-200 BARTOSZYCE, PLAC ZWYCIĘSTWA 2
BRANŻA :	BUDOWLANA
STADIUM :	INWENTARYZACJA BUDOWLANA
TYTUŁ RYSUNKU:	ELEWACJA PÓŁNOCNO-WSCHODNIA
RYS. NR:	OPRACOWAŁ: Inż. KAZIMIERZ ŁYSAKOWSKI Upr. bud. nr 198/730/L §291 §6 ust. 1 pkt 2 Up. bud. nr 976/0/L §6 ust. 3 i §13 ust. 1 pkt 2
SKALA: 1:50	ASISTENT:
DATA: 08.2014	Inż. MARCIN KASZUBAT
Usługi Projektowe Inż. Marcin Kaszubat 15-200 Osowa Jama 10/100p102 tel. 782675211	