PROJEKT ZAGOSPODAROWANIA TERENU GALINY

Skala 1 : 1 000

Rys. 1

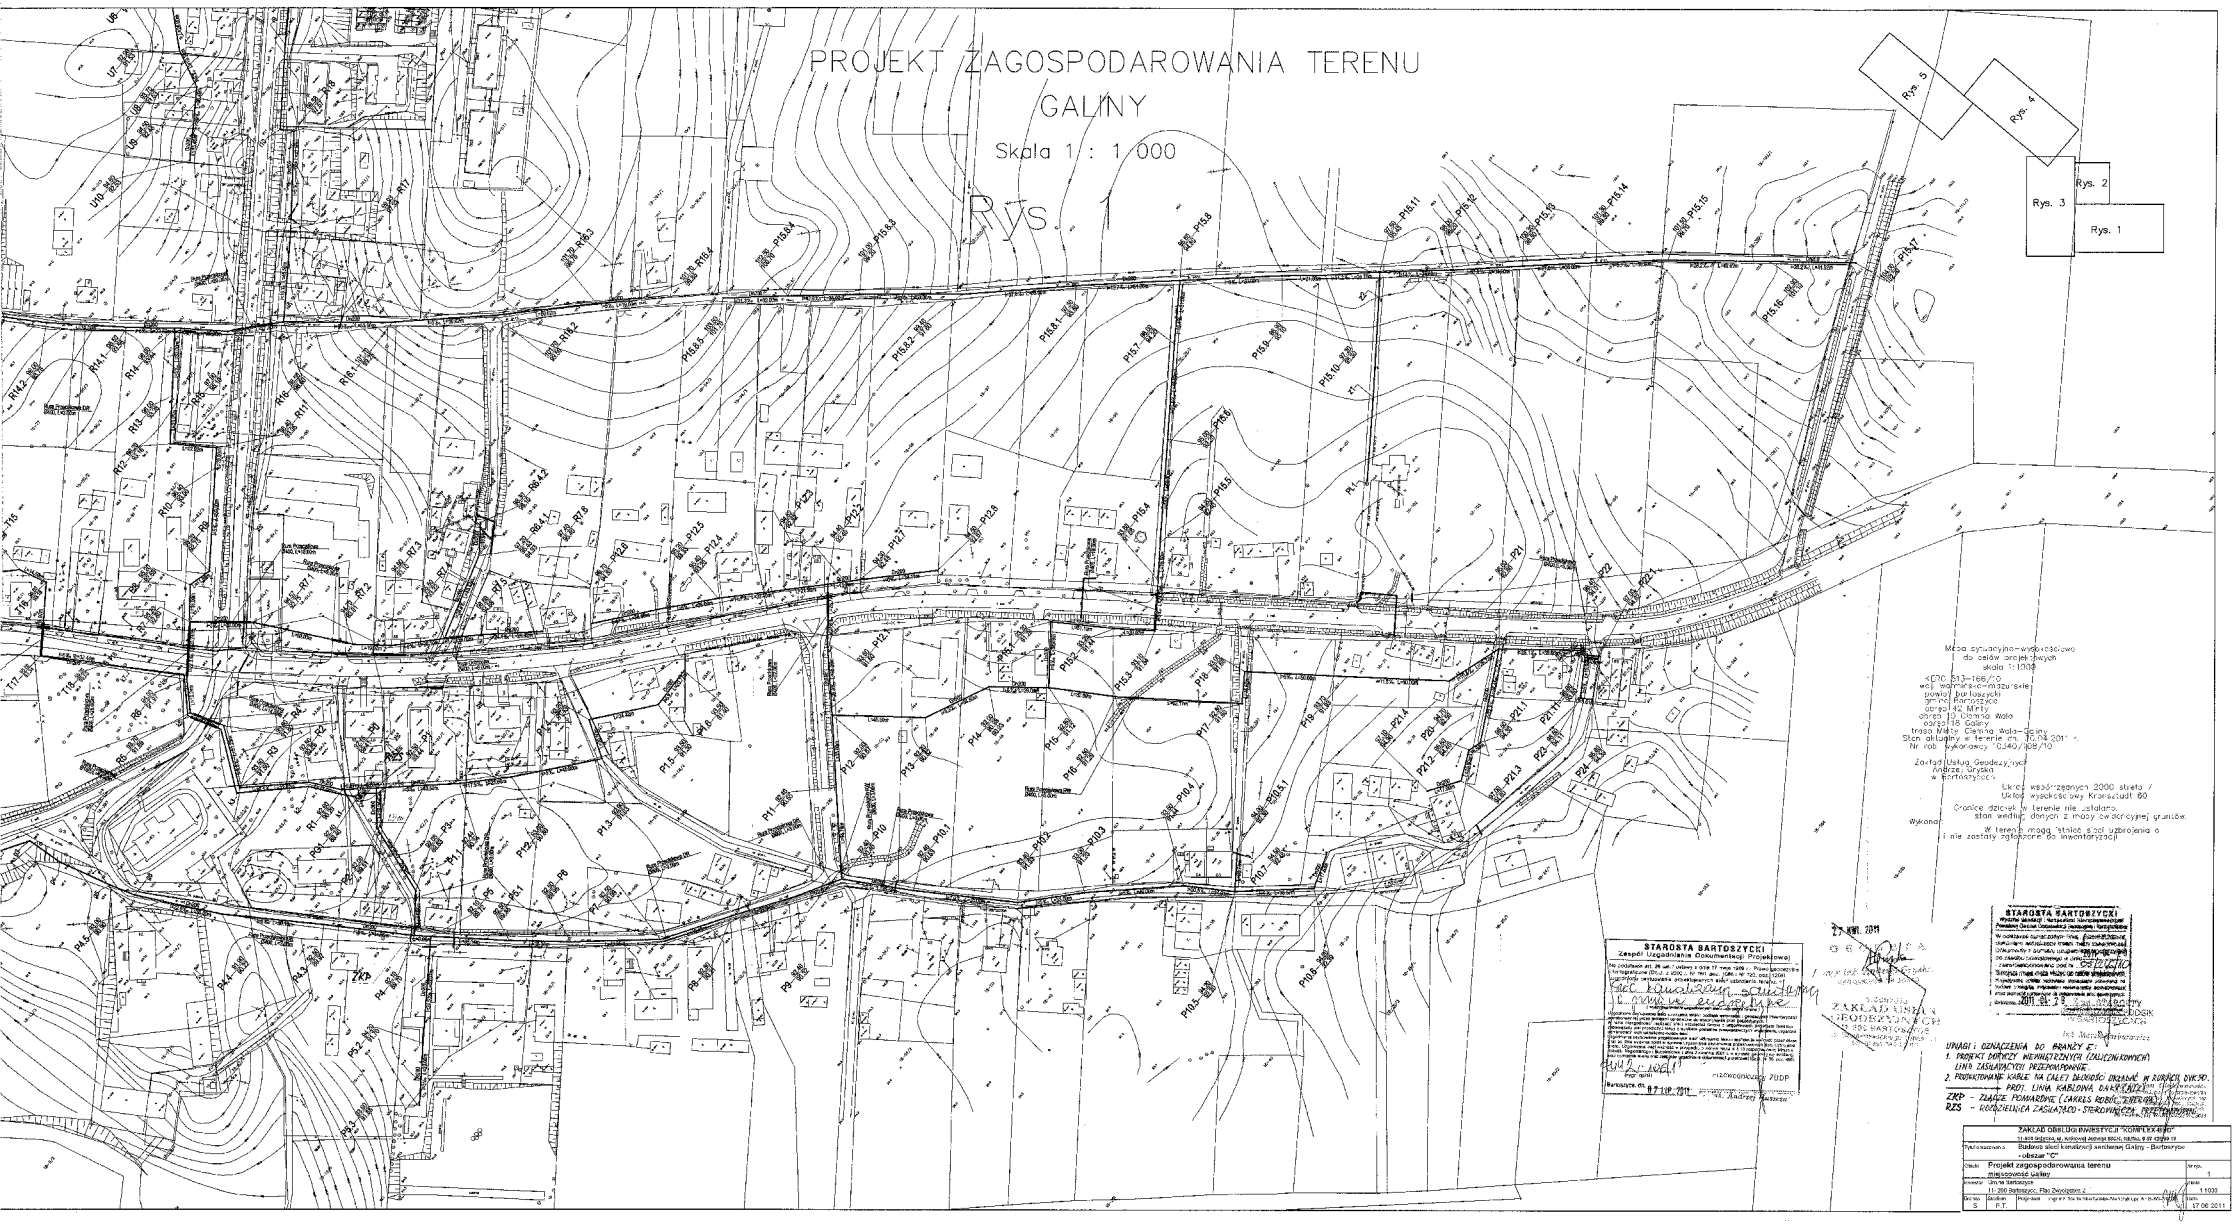

Mapa sytuacyjno-wysokościowa
do celów projektowych
skala 1:1000

układ współrzędnych prostokątnych płaskich
układ wysokościowy Kronsztadt 60

Granice działek w terenie nie ustalono.
Wykonano stan według danych z mapy ewidencyjnej gruntów.

W terenie mogą istnieć uzbrojenia o
i nie zostały ujawnione do inwentaryzacji

STAROSTA BARTOSZYCKI
Zespół Uzgadniania Dokumentacji Projektowej
Nr uzgodnienia 7/UDP
Bartoszyce, dn. 07 LIP. 2011

STAROSTA BARTOSZYCKI
Wydział Geodezji, Kartografii, Katastru Nieruchomości i Rolnictwa
Powiatowy Ośrodek Dokumentacji Geodezyjno-Kartograficznej
Nr ewidencyjny 29/2011
Data przyjęcia wniosku 2011.06.23
Data wydania 2011.06.23
Podpis

ZAKŁAD USŁUG GEODEZYJNYCH
11-200 BARTOSZYCE

UWAGI i OZNACZENIA DO BRANŻY E:
1. PROJEKT DOTYCZY WEWNĘTRZNYCH (ZALICZENIOWYCH)
LINII ZASILAJĄCYCH ROZDZIELNICE
2. PROJEKTOWANE KABLE NA CAŁEJ DŁUGOŚCI UKŁADAĆ W RURACH DVK 90.
PROJ. LINIA KABLOWA DARKOWO
ZKP - ZŁĄCZE POMIAROWE (ZAKRES ROBÓT, TYP ZŁĄCZA)
RZS - ROZDZIELNICA ZASILAJĄCO - STEROWNICZA, PRZEPŁYWOWA

ZAKŁAD OBSŁUGI INWESTYCJI "KOMPLEKS-BUD"
11-200 Bartoszyce, ul. Aleksandr Jedrzejczyk 69/3, tel/fax 0 89 762 69 19

Nazwa inwestycji	Budowa sieci kanalizacji sanitarnej Galiny - Bartoszyce - obszar "C"
Obiekt	Projekt zagospodarowania terenu
Branża	mieszkaniowa
Inwestor	Gmina Bartoszyce, Plac Zwycięstwa 2, 11-200 Bartoszyce
Nr rys.	1
Skala	1:1000
Sprawdzał	mgr inż. Ewa Ta
Data	17.06.2011