PROJEKT ZAGOSPODAROWANIA TERENU GALINY

Skala 1 : 1 000

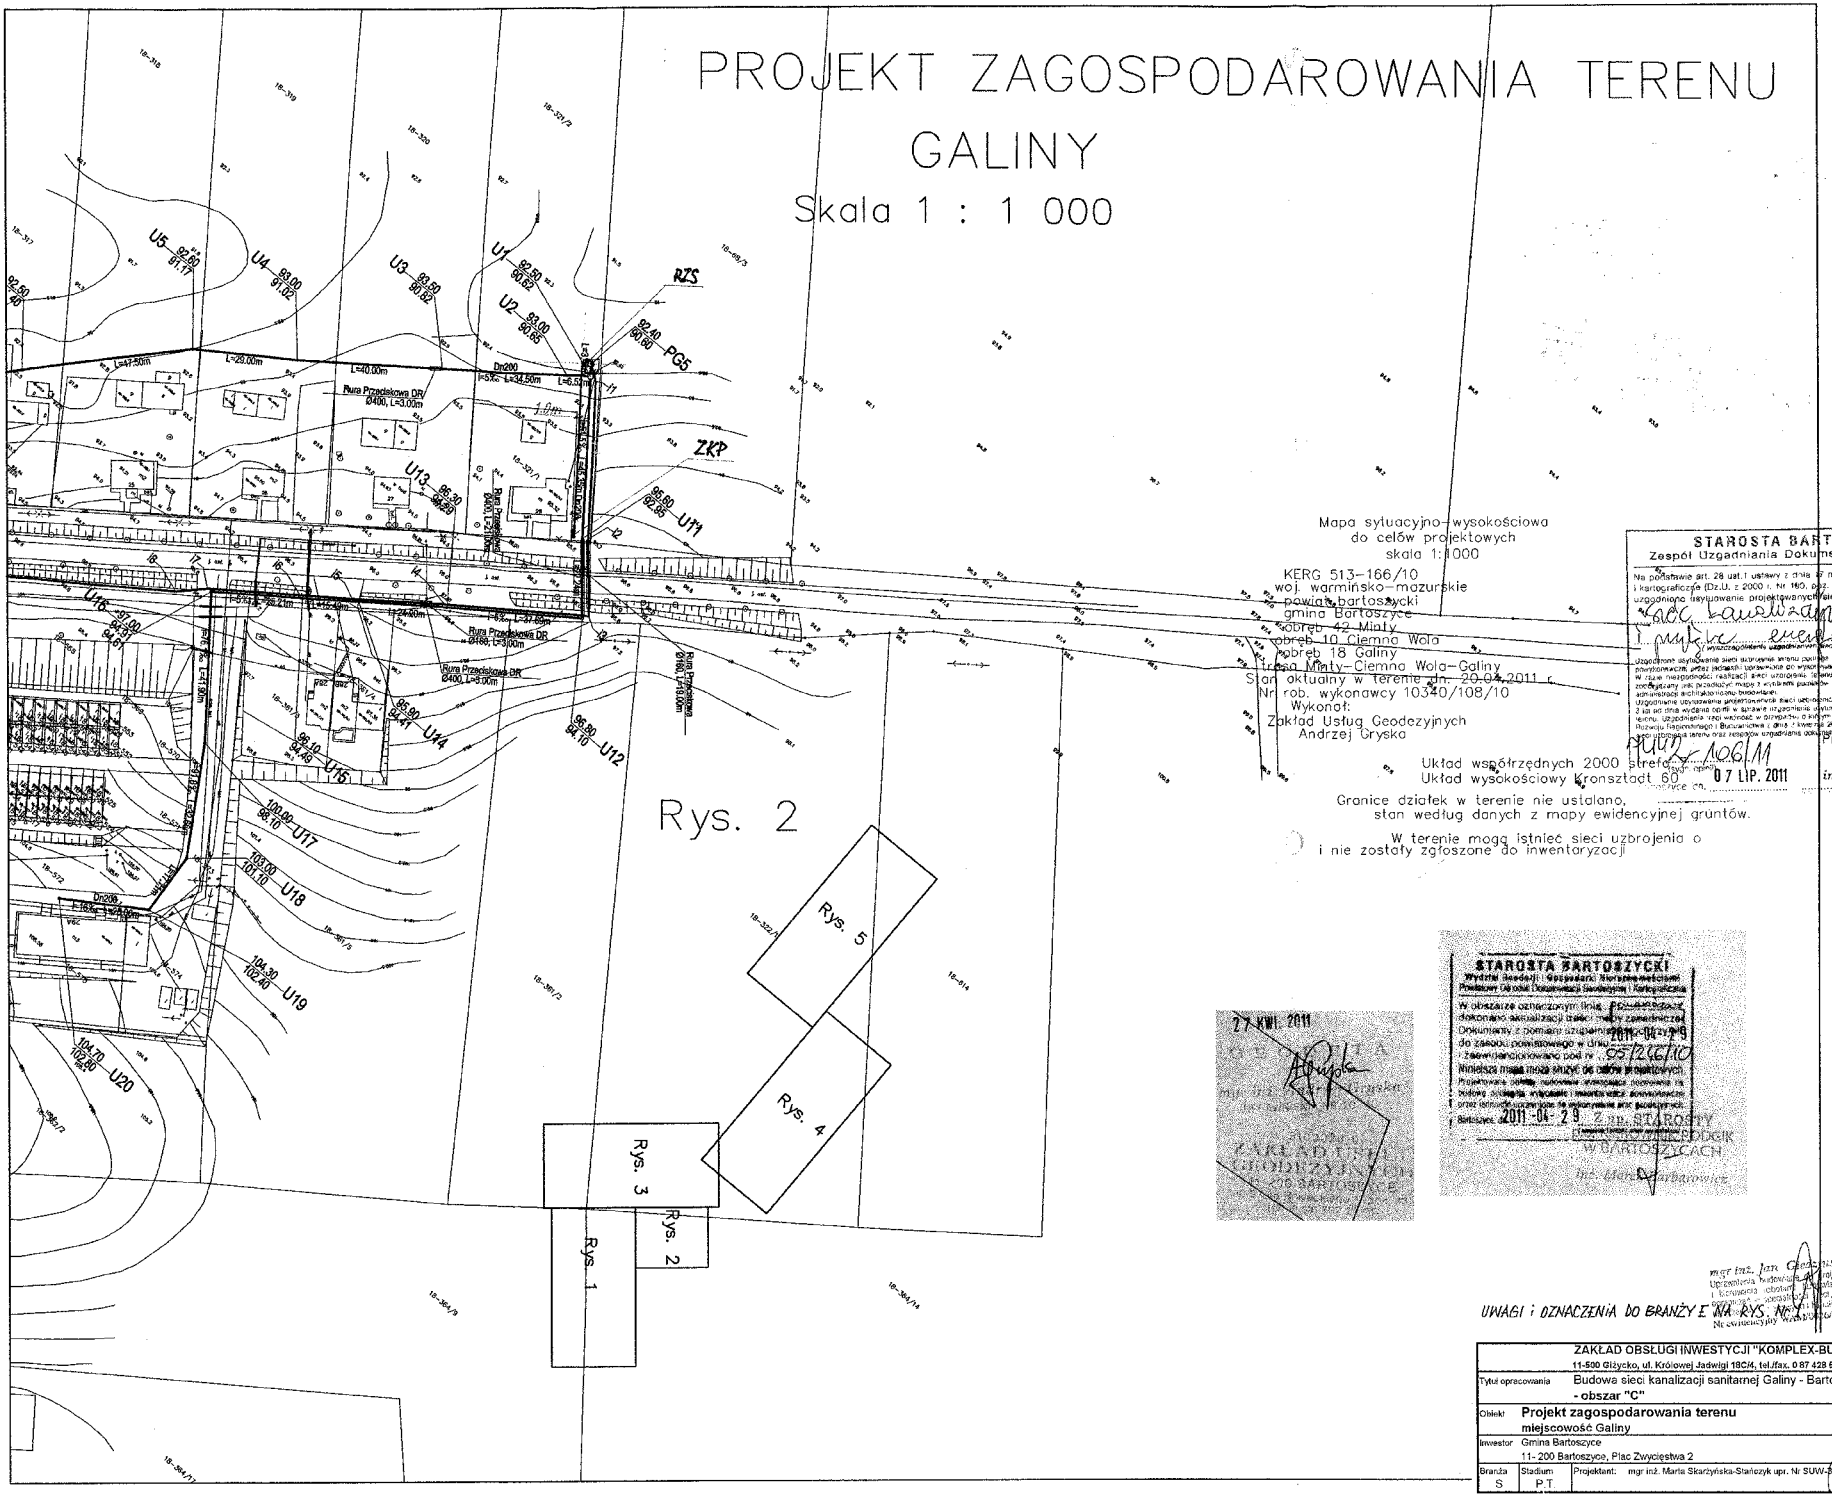

Mapa sytuacyjno-wysokościowa
do celów projektowych
skala 1:1000

KERG 513-166/10
woj. warmińsko-mazurskie
powiat bartoszycki
gmina Bartoszyce
obręb 42 Miały
obręb 10 Ciemna Wola
obręb 18 Galiny
trasa Miały-Ciemna Wola-Galiny
Stan aktualny w terenie dn. 20.04.2011 r.
Nr rob. wykonawcy 10340/108/10
Wykonał:
Zakład Usług Geodezyjnych
Andrzej Gryska

Układ współrzędnych 2000 strefa
Układ wysokościowy Kronsztadt 60

Granice działek w terenie nie ustalano,
stan według danych z mapy ewidencyjnej gruntów.

W terenie mogą istnieć sieci uzbrojenia o
i nie zostały zgłoszone do inwentaryzacji

STAROSTA BARTOSZYCKI
Zespół Uzgadniania Dokumentacji Projektowej

Na podstawie art. 28 ust.1 ustawy z dnia 17 maja 1989 r.- Prawo geodezyjne i kartograficzne (Dz.U. z 2000 r. Nr 160, poz. 1086 i Nr 120, poz. 1268) uzgodniono lokalizowanie projektowanych sieci uzbrojenia terenu:

1. gaz, c.w., kanalizacja

Uzgodnienie obejmuje sieci autoryzowanych wyżej wymienionych gestorów sieci uzbrojenia terenu, przez których uprawnionych do wykonywania prac geodezyjnych. W razie niezgodności realizacji sieci uzgodnionej, tutejszy z uprawnionym projektem inwestor podlegający pod przepisy mogą z wydaniem pozwoleń pozwalających wnioskowanej organu administracji architektoniczno-budowlanej.

Uzgodnienie upoważnia gestorów sieci uzbrojenia terenu, wchodzące wszelkie roboty ziemne z tej sie od dnia wydania opinii w sprawie uzgodnienia projektowanych sieci uzbrojenia terenu. Uzgodnienia nie wolno stosować w przypadku, o którym mowa w § 13 rozporządzenia Ministra Rozwoju Regionalnego i Budownictwa z dnia 2 kwietnia 2001 r. w sprawie szczegółowego zakresu i sposobu sporządzania projektu budowlanego (Dz.U. Nr 38, poz. 454)

Przewodniczący ZUDP

Nr 1442/106/11

07 LIP. 2011

inż. Andrzej Husarz

27 KWI. 2011

STAROSTA BARTOSZYCKI
Wydział Geodezji i Gospodarki Nieruchomościami
Powiatowy Ośrodek Dokumentacji Geodezyjnej i Kartograficznej

W obszarze oznaczonym linią [illegible] dokonano aktualizacji sieci [illegible] zawnętrznej
Dokumenty z pomiaru uzupełniającego [illegible] 2011-04-29
do zasobu powiatowego w dniu [illegible] 55/266/10
Zewidencjonowano pod nr [illegible]
Niniejsza mapa może służyć do celów projektowych

Bartoszyce 2011-04-29 Z up. STAROSTY [illegible]
W BARTOSZYCACH

mgr inż. Jan Cieszyszewicz
Uprawnienia budowlane do projektowania bez ograniczeń w specjalności inżynieryjnej drogowej
Nr ewidencyjny [illegible]

UWAGI i OZNACZENIA DO BRANŻY E WG RYS. NR 1

ZAKŁAD OBSŁUGI INWESTYCJI "KOMPLEX-BUD" 11-500 Giżycko, ul. Królowej Jadwigi 18C/4, tel./fax. 0 87 428 60 13			
Tytuł opracowania	Budowa sieci kanalizacji sanitarnej Galiny - Bartoszyce - obszar "C"		
Obiekt	Projekt zagospodarowania terenu miejscowość Galiny		Nr rys. 2
Inwestor	Gmina Bartoszyce 11- 200 Bartoszyce, Plac Zwycięstwa 2		Skala 1:1000
Branża S	Stadium P.T.	Projektant: mgr inż. Maria Skarżyńska-Stańczyk upr. Nr SUW-5167/	Data 17.06.2011