



# WIDOK PRZĘŚLA Z SIATKI OGRODZENIOWEJ 1:25

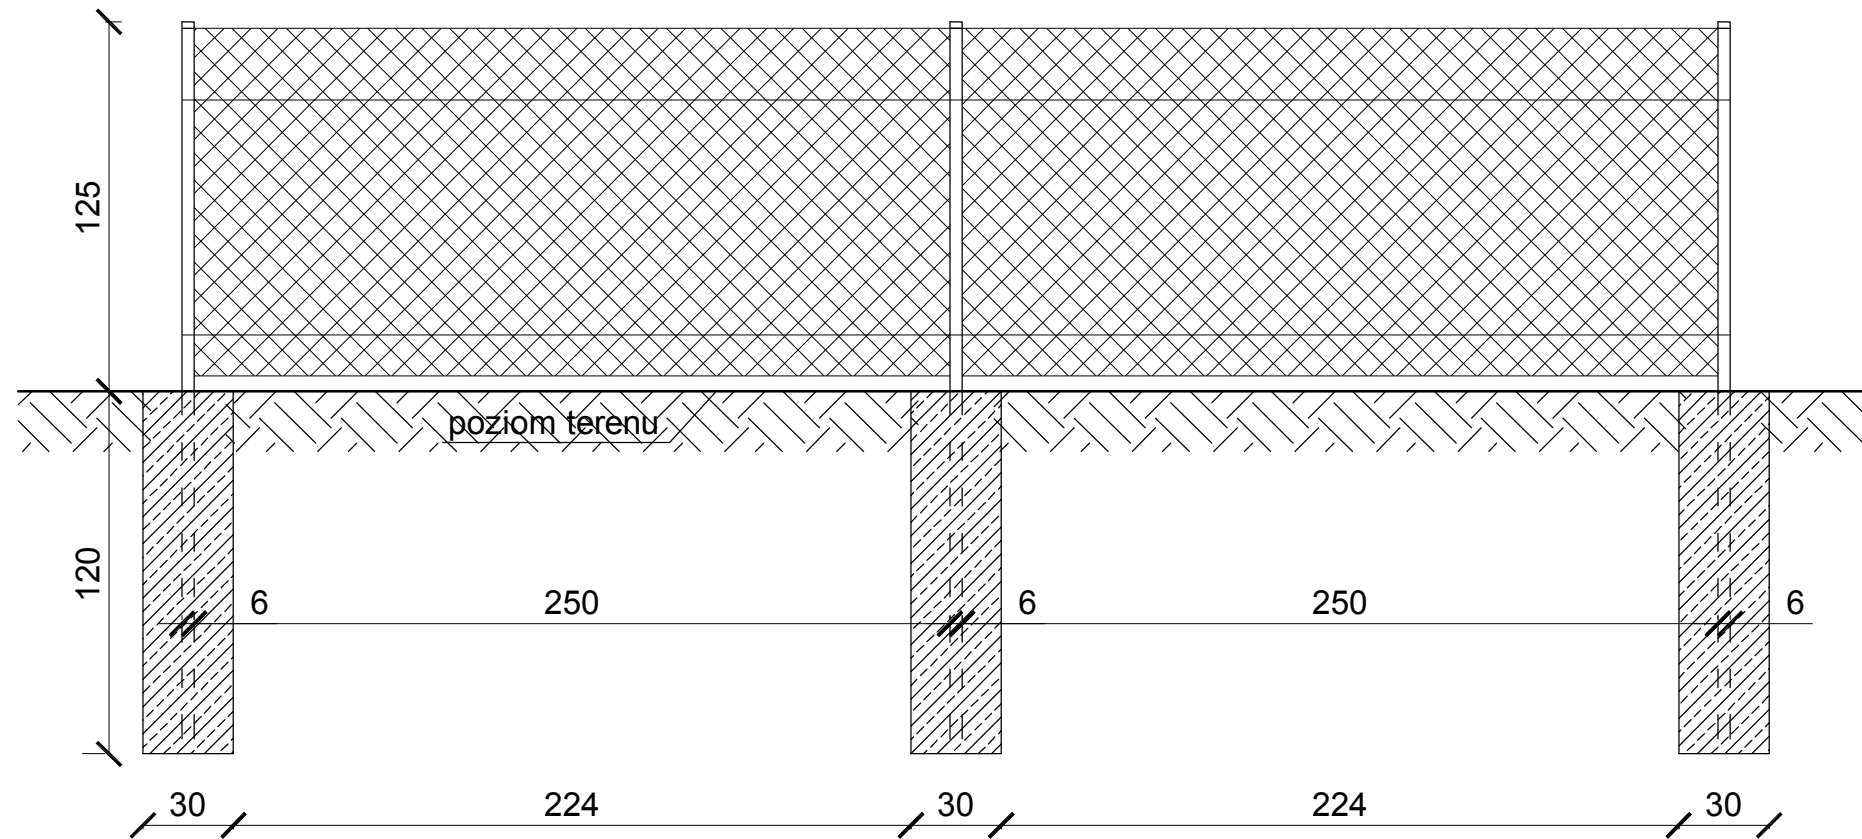

# RZUT FUNDAMENTÓW POD SŁUPKI OGRODZENIOWE 1:25

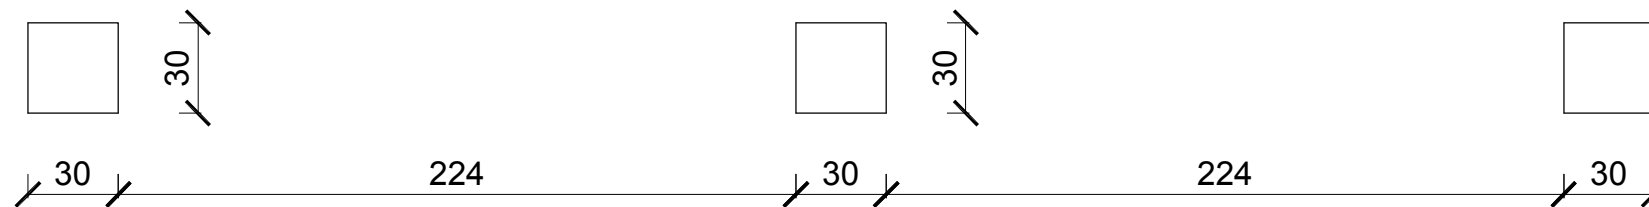

obiekt: Plac zabaw		
adres: Płęsy, gm. Bartoszyce dz. nr 32/6, obr. nr 53.		
inwestor: Gmina Bartoszyce		
nr rysunku: 2	nazwa rysunku: OGRODZENIE DZIAŁKI	skala: 1 : 25
data: lipiec 2015 r.		podpis:
projektant: inż. KAZIMIERZ ŁYSAKOWSKI upr. bud. nr 9/76/OL		podpis:
asystent projektanta: inż. GRZEGORZ KLIMCZAK		podpis: