


ELEWACJA POŁUDNIOWO-ZACHODNIA - INWENTARYZACJA
skala 1:50

BUDYNKI NIEOBJĘTE OPRACOWANIEM

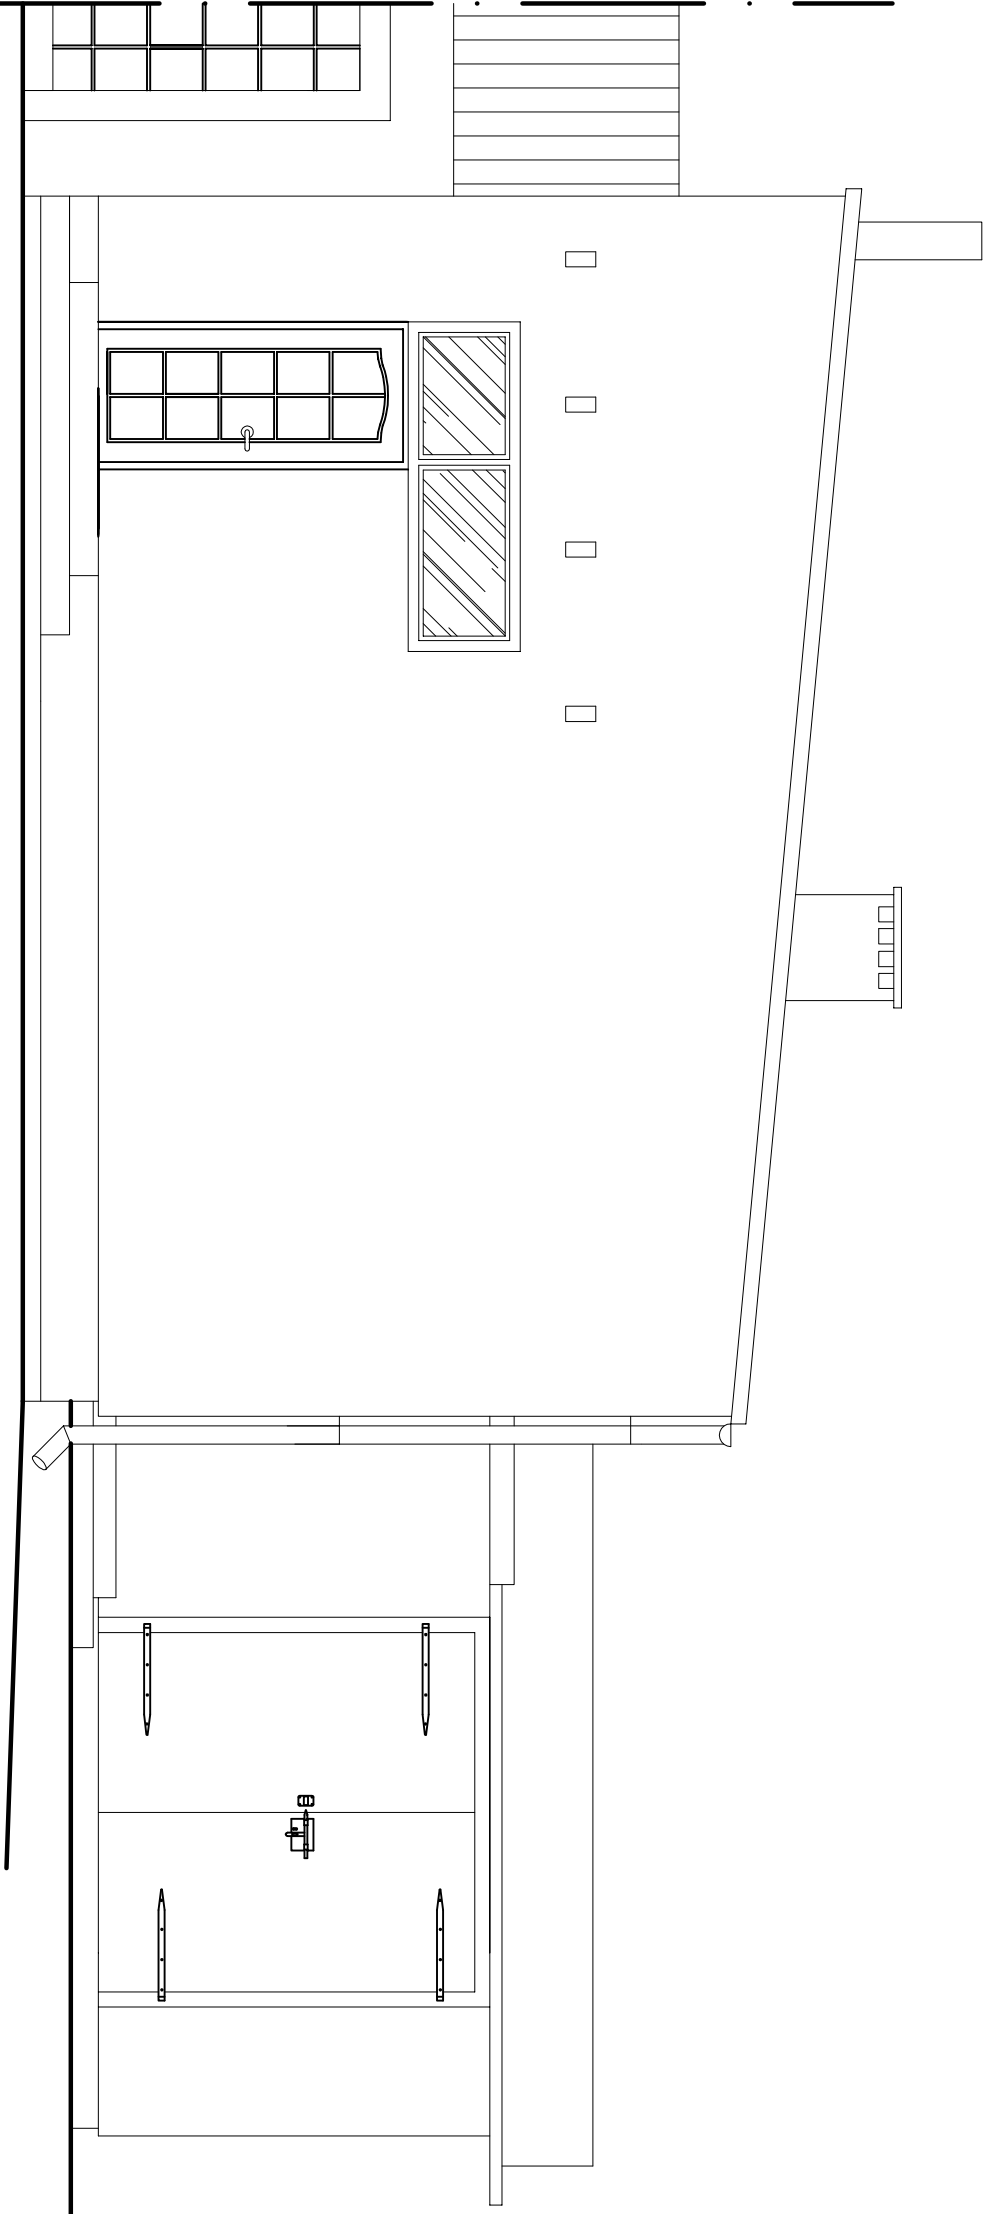

OBIEKT :	BUDYNEK UŻYTKOWY 11-200 KINKAJMY, DZ. NR 88/1, OBR. NR 27 - KINKAJMY, GM. BARTOSZYCE
INWESTOR :	GINIA BARTOSZYCE, 11-200 BARTOSZYCE, PLAC ZWYCIĘSTWA 2
BRANŻA :	BUDOWLANA
STADIUM :	INWENTARYZACJA BUDOWLANA
TYTUŁ RYSUNKU:	ELEWACJA POŁUDNIOWO-ZACHODNIA
RYS. NR:	OPRACOWAŁ:
I-5	inż. KAZIMIERZ ŁYSAKOWSKI Upz. bud. nr 198/730/L §291 §6 ust. 1 pkt 2 Upz. bud. nr 9/76/O/L §6 ust. 3 i §13 ust. 1 pkt 2
SKALA: 1:50	ASYSTENT:
DATA: 08.2014	inż. MARCIN KASZUBAT
Usługi Projektowe inż. Marcin Kaszubat 15-200 Osowa, budynek 103 tel. 782675211	

