


PRZĘKRÓJ A-A - INWENTARYZACJA

skala 1:50

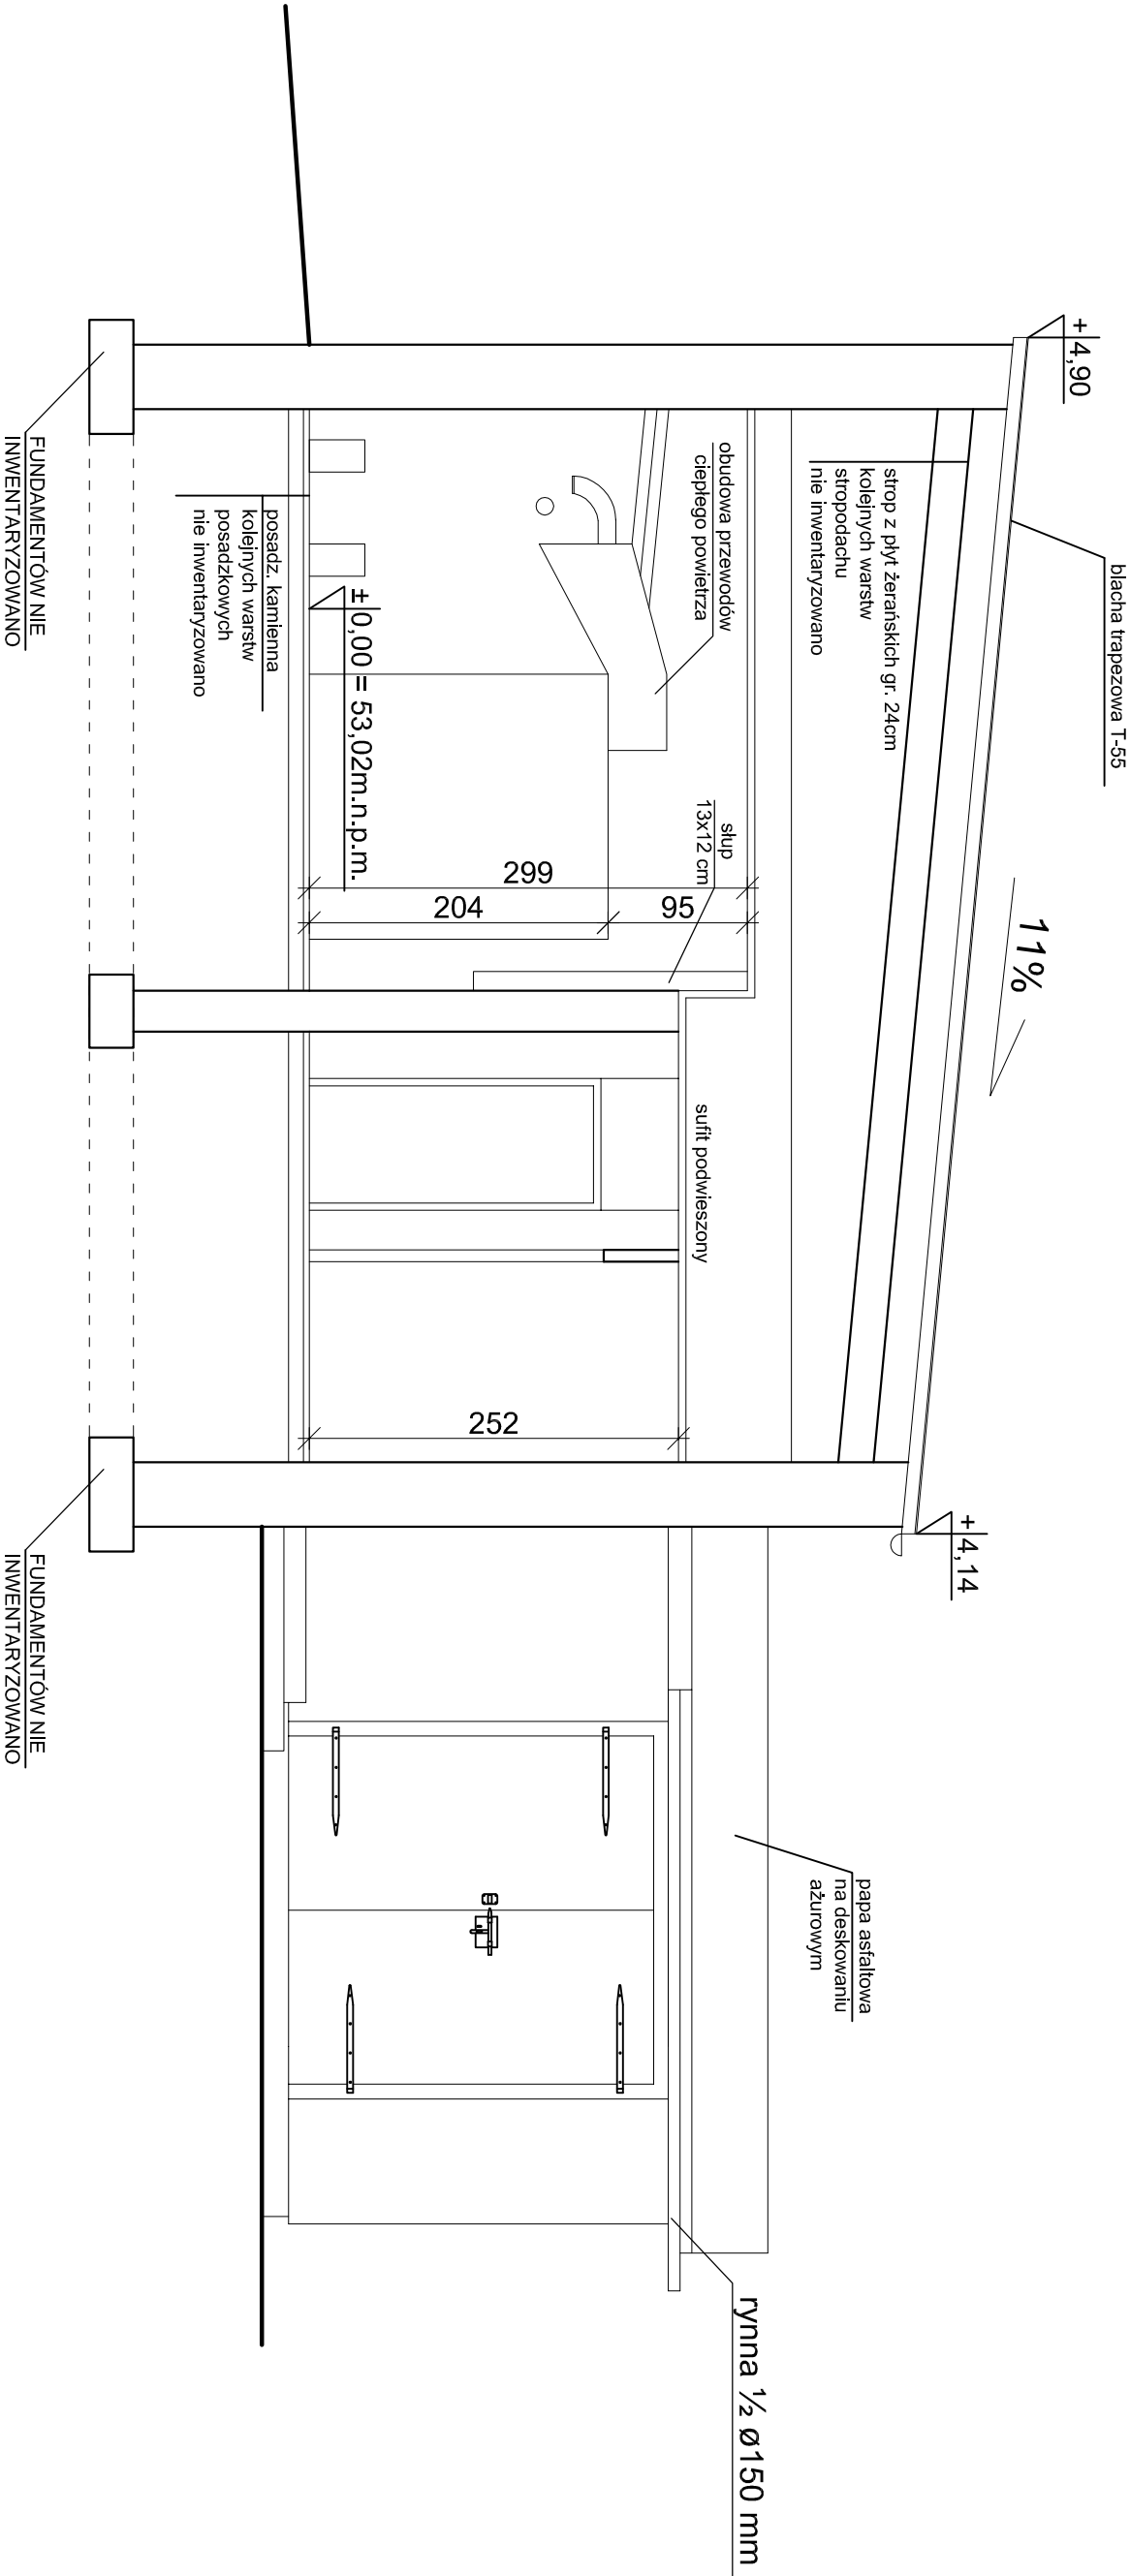

OBIEKT :	BUDYNEK UŻYTKOWY 11-200 KINKAJMŲ, DZ. NR 88/1, OBR. NR 27 - KINKAJMŲ, GM. BARTOSZYCE
INWESTOR :	GMINA BARTOSZYCE, 11-200 BARTOSZYCE, PLAC ZWYCIEŚTWA 2
BRANŻA :	BUDOWLANA
STADIUM :	INWENTARYZACJA BUDOWLANA
TYTUŁ RYSUNKU:	PRZĘKRÓJ A-A
RYS. NR.	OPRACOWAŁ:
I-3	inż. KAZIMIERZ ŁYSAKOWSKI Upz. bud. nr 198/73/OŁ. §291 §6 ust. 1 pkt 2 Upz. bud. nr 978/OŁ. §6 ust. 3 i §13 ust. 1 pkt 2
SKALA: 1:50	ASISTENT:
DATA: 08.2014	inż. MARCIN KASZUBAT
<div>Usługi Projektowe inż. Marcin Kaszubat 15-200 Olszów, ul. Włocławek 13 tel. 782679211</div> <div>WIM PROJEKT</div>	