



ELEWACJA POŁUDNIOWO-WSCHODNIA - INWENTARYZACJA
skala 1:100

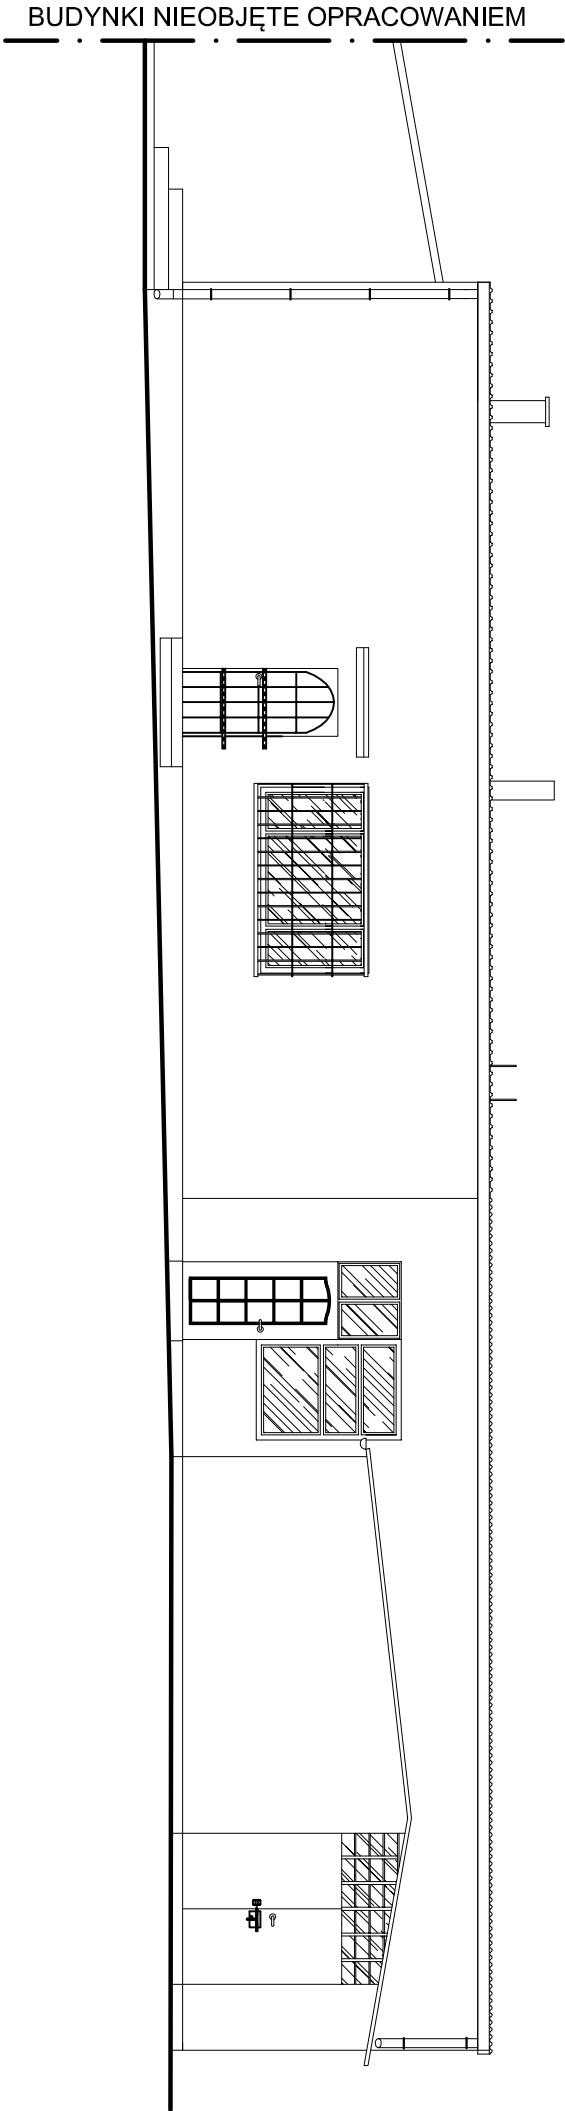

ELEWACJA PÓŁNOCNO-ZACHODNIA - INWENTARYZACJA
skala 1:100

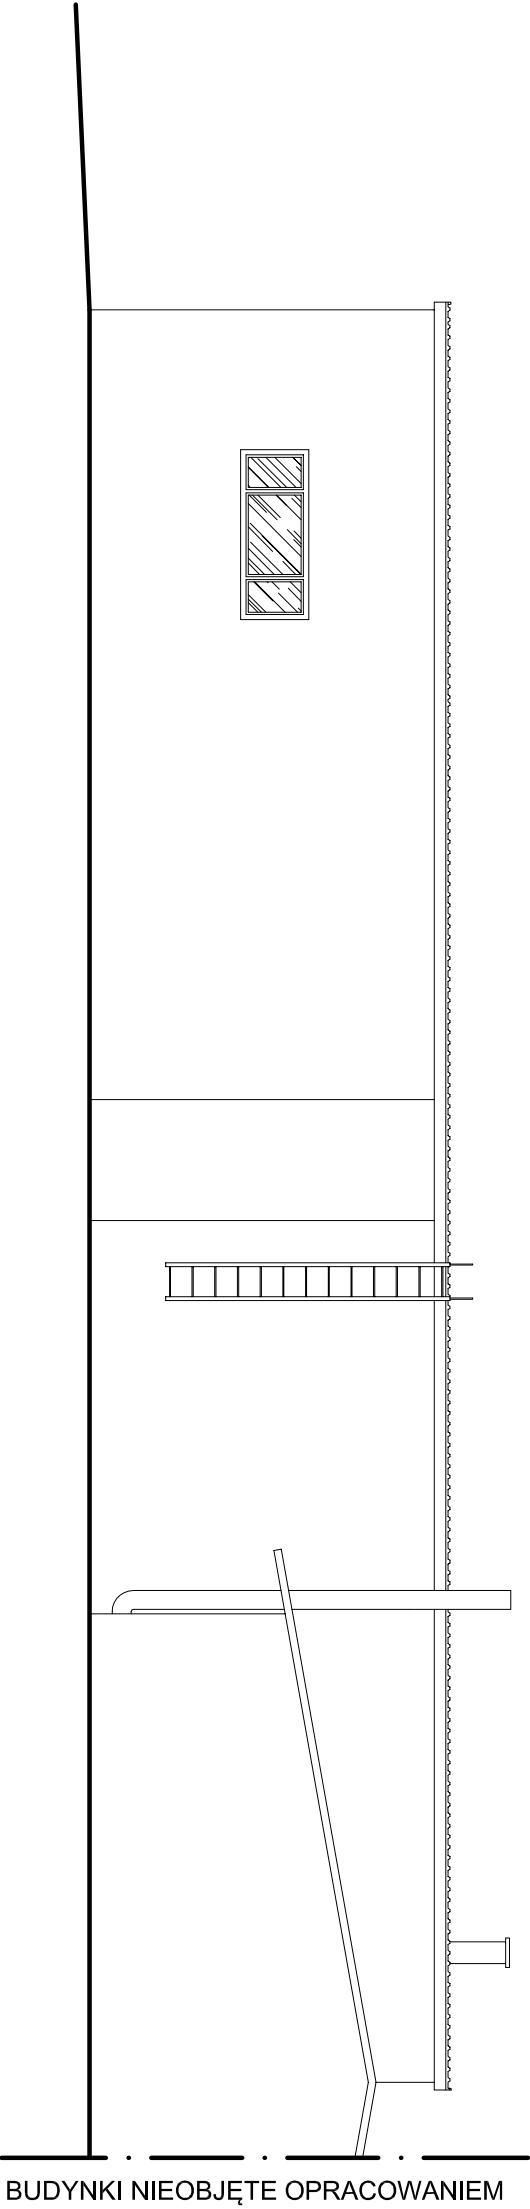

OBIEKT :	BUDYNEK UŻYTKOWY 11-200 KINKAJM.Y. DZ. NR 88/1. OBR. NR 27 - KINKAJM.Y. G.M. BARTOSZYCE
INWESTOR :	GMINA BARTOSZYCE, 11-200 BARTOSZYCE, PLAC ZWYCIĘSTWA 2
BRANŻA :	BUDOWLANA
STADIUM :	INWENTARYZACJA BUDOWLANA
TYTUŁ RYSUNKU:	ELEWACJA POŁUDNIOWO-WSCH. I PÓŁNOCNO-ZACH.
RYS. NR.	OPRACOWAŁ:
I-7	inż. KAZIMIERZ ŁYSAKOWSKI Upr. bud. nr 198/73/OŁ. §29 i §6 ust. 1 pkt 2 Upr. bud. nr 9/76/OŁ. §6 ust. 3 i §13 ust. 1 pkt 2
SKALA: 1:100	ASISTENT:
DATA: 08.2014	inż. MARCIN KASZUBAT
Usługi Projektowe inż. Marcin Kaszubat 15-200 Osowa 10a tel. 782679211 inż. MARCIN KASZUBAT M. 782679211	