



WIDOK PRZĘŚŁA Z SIATKI OGRODZENIOWEJ 1:25

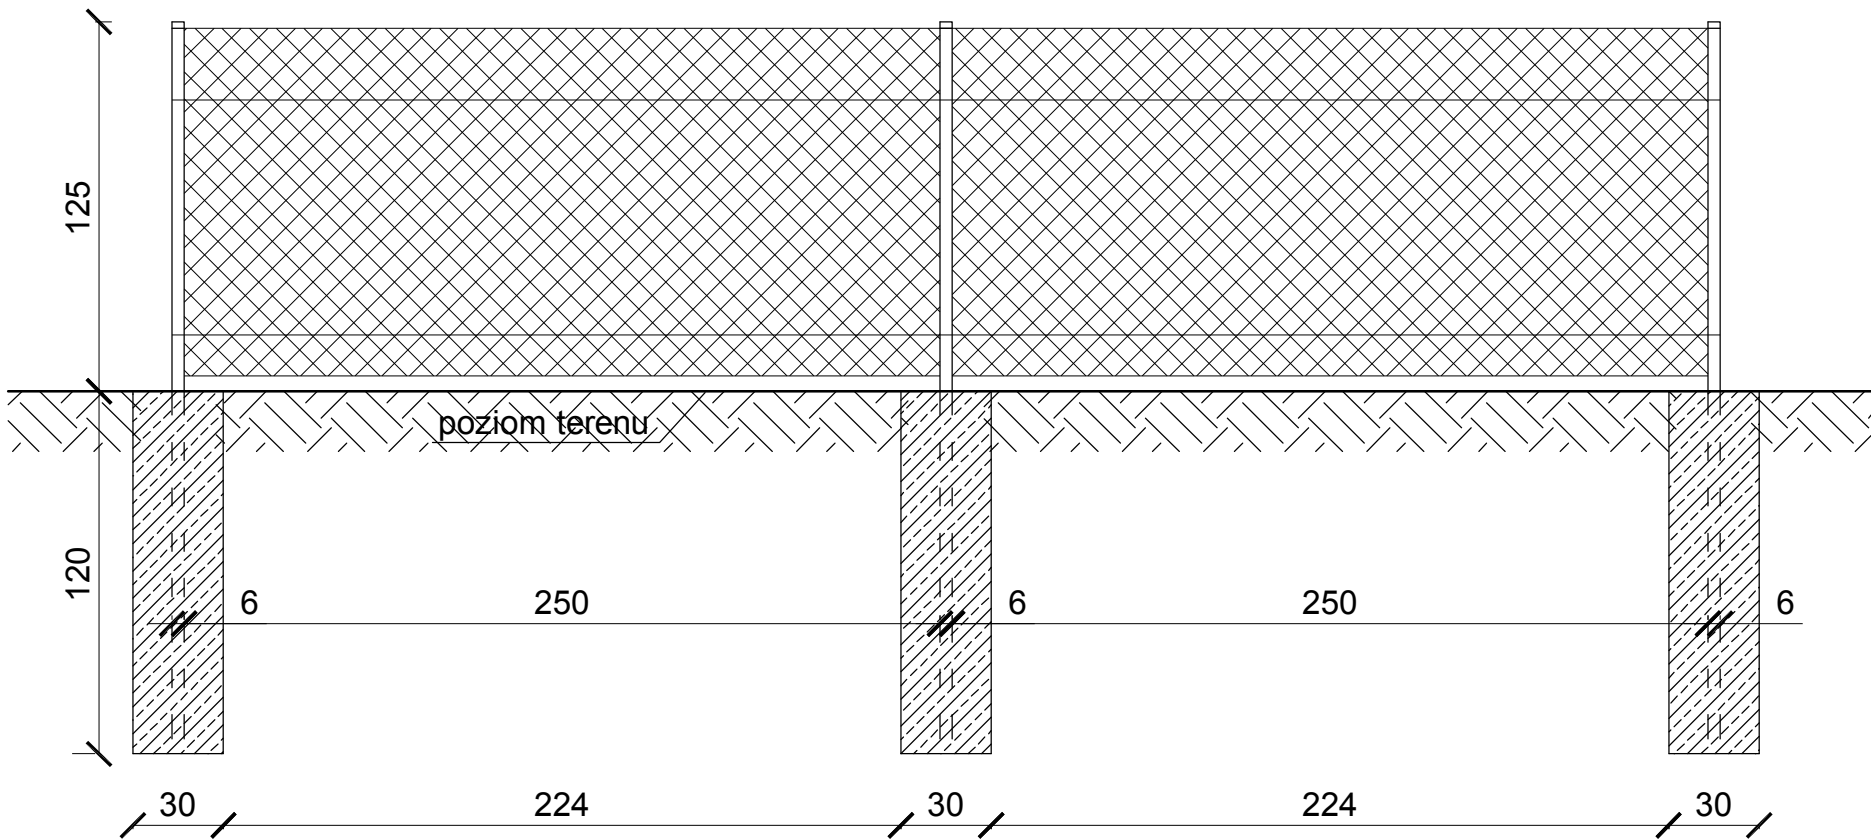

RZUT FUNDAMENTÓW POD SŁUPKI OGRODZENIOWE 1:25

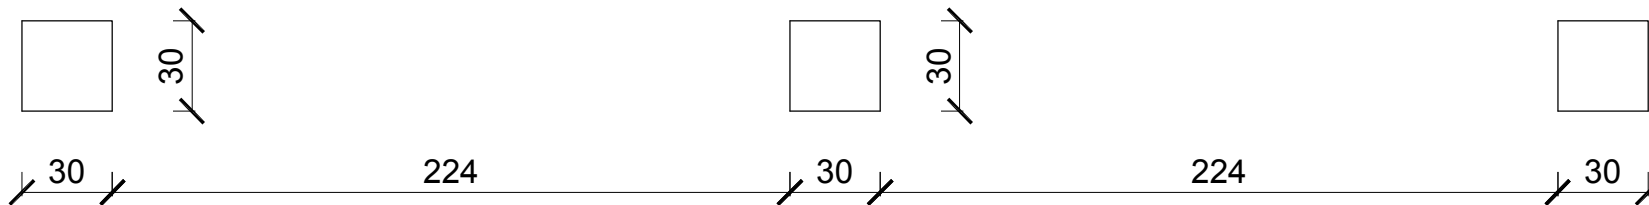

obiekt:			Plac zabaw	
adres:				
Minty, gm. Bartoszyce dz. nr 173/3, 173/4, obr. nr 4				
inwestor:				
Gmina Bartoszyce				
nr rysunku:		2	nazwa rysunku:	OGRODZENIE DZIAŁKI
data:		lipiec 2015 r.		
			skala:	1 : 25
projektant:			podpis:	
inż. KAZIMIERZ ŁYSAKOWSKI upr. bud. nr 9/76/OL				
asystent projektanta:			podpis:	
inż. GRZEGORZ KLIMCZAK				