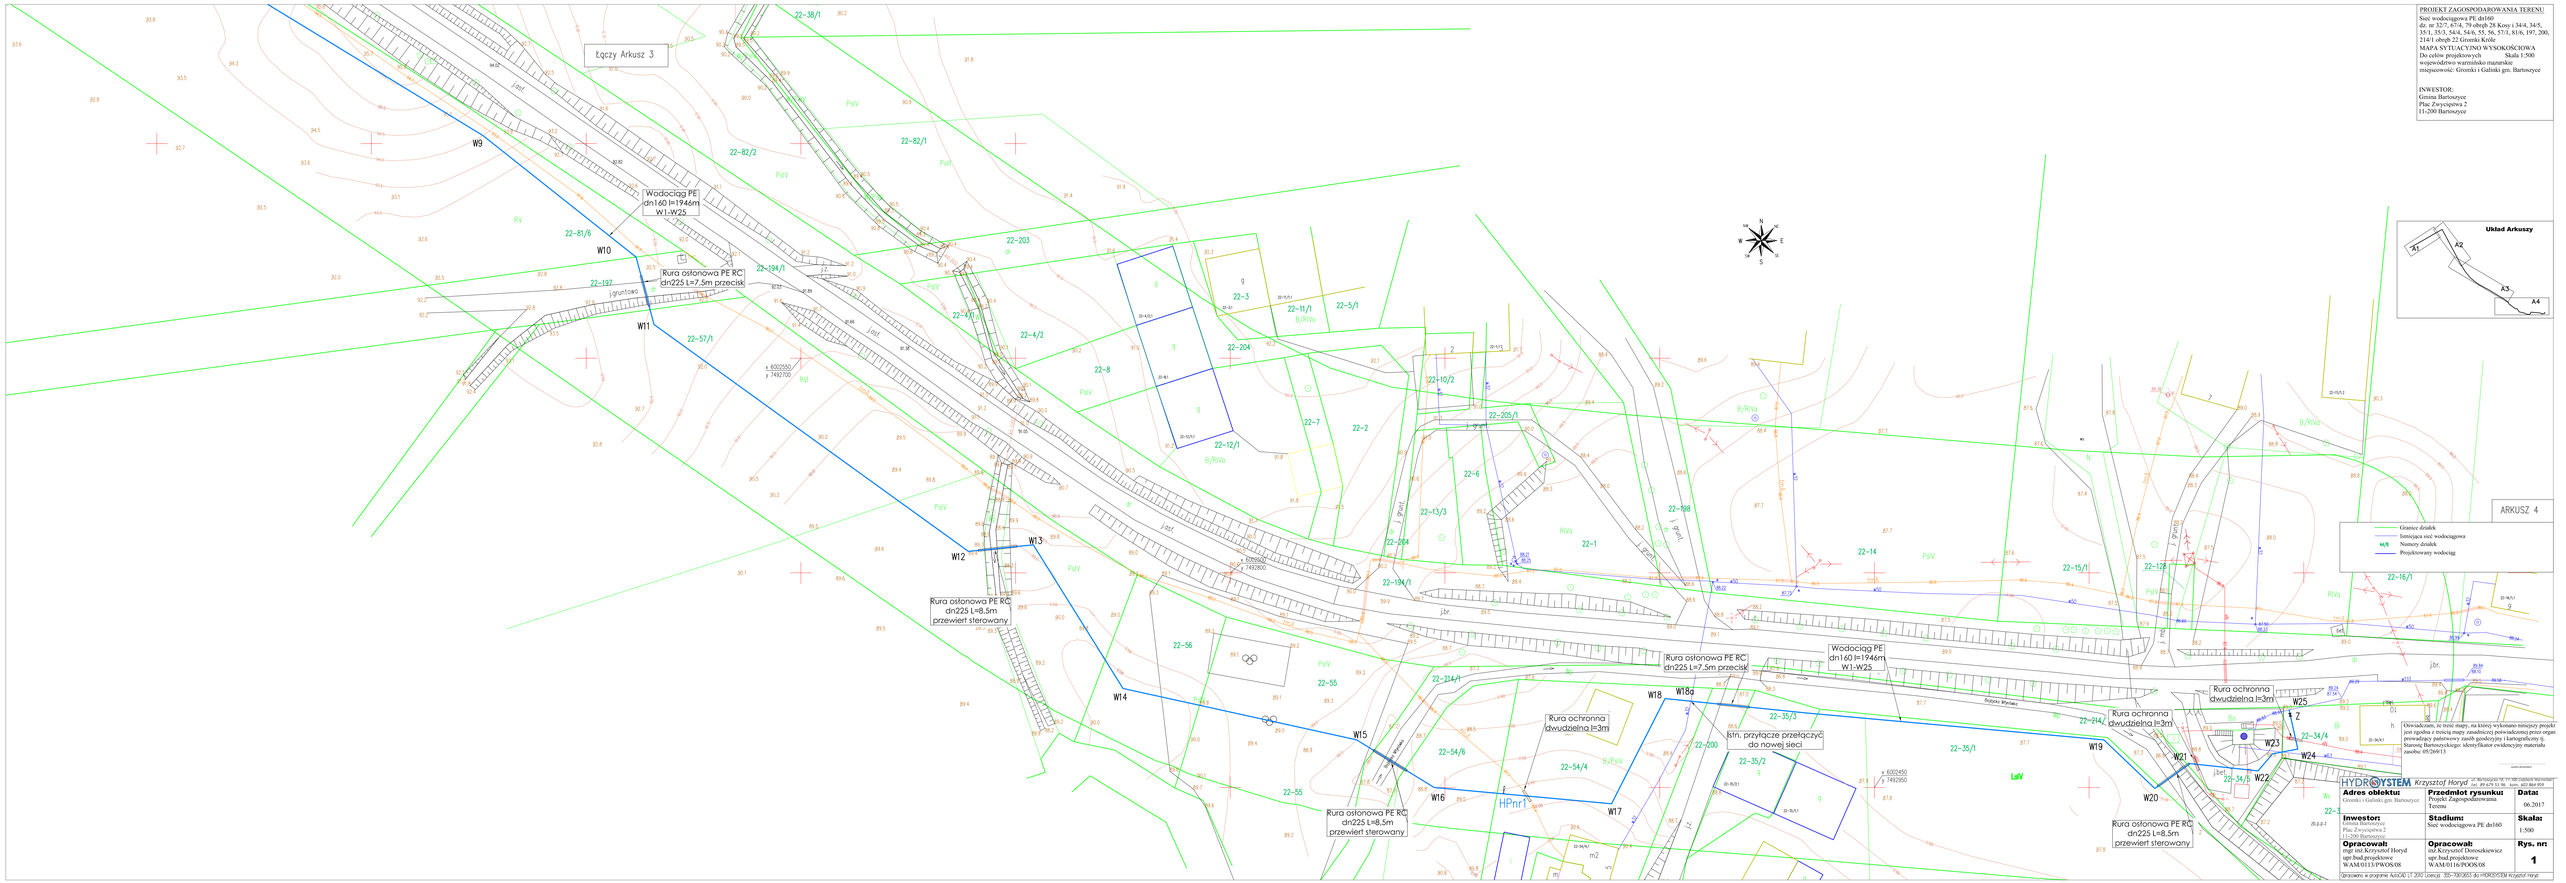
PROJEKT ZAGOSPODAROWANIA TERENU
Sieć wodociągowa PE dn160
dz. nr 32/7, 67/4, 79 obręb 28 Kosy i 34/4, 34/5, 35/1, 35/3, 54/4, 54/6, 55, 56, 57/1, 81/6, 197, 200, 214/1 obręb 22 Gromki Króle
MAPA SYTUACYJNO WYSOKOŚCIOWA
Do celów projektowych Skala 1:500
województwo warmińsko mazurskie
miejscowość: Gromki i Gałdaki gm. Bartoszyce
INWESTOR:
Gmina Bartoszyce
Plac Zwycięstwa 2
11-200 Bartoszyce
Układ Arkuszy
A1
A2
A3
A4
ARKUSZ 4
Granice działek
Istniejąca sieć wodociągowa
44/8 Numery działek
Projektowany wodociąg
Łączy Arkusz 3
Wodociąg PE dn160 l=1946m W1-W25
Rura osłonowa PE RC dn225 L=7,5m przecisk
Rura osłonowa PE RC dn225 L=8,5m przewiert sterowany
Rura ochronna dwudzielna l=3m
istn. przyłącze przełączyć do nowej sieci
W1 W2 W3 W4 W5 W6 W7 W8 W9 W10 W11 W12 W13 W14 W15 W16 W17 W18 W18a W19 W20 W21 W22 W23 W24 W25
Oświadczam, że treść mapy, na której wykonano niniejszy projekt jest zgodna z treścią mapy zasadniczej poświadczonej przez organ prowadzący państwowy zasób geodezyjny i kartograficzny tj. Starosty Bartoszyckiego, identyfikator ewidencyjny materiału zasobu: 05/2013/13
HYDROSYSTEM Krzysztof Horyd
Adres obiektu: Gromki i Gałdaki gm. Bartoszyce
Przedmiot rysunku: Projekt Zagospodarowania Terenu
Data: 06.2017
Inwestor: Plac Zwycięstwa 2 11-200 Bartoszyce
Stadium:
Skala: 1:500
Opracował: mgr inż Krzysztof Horyd upr. bud.projektowe WAM/0113/POOS/08
Opracował: inż.Krzysztof Dorosiewicz upr. bud.projektowe WAM/0116/POOS/08
Rys. nr: 1
Opracowno w programie AutoCAD LT 2007 Licencja 355-73810853 do HYDROSYSTEM Krzysztof Horyd