

Nr P.2801.2015.374

województwo warmińsko -mazurskie

powiat bartoszycki

gmina Bartoszyce

obręb Plesy, działka nr 32/6

arkusz mapy 7.218.19.22.4.2

7.218.19.22.4.4

7.218.19.23.3.1

7.218.19.23.3.3

**MAPA SYTUACYJNO - WYSOKOŚCIOWA**

do celów projektowych

skala 1 : 500

wykonal : **GEODETA UPRAWNIONY**


nr upr. 12244

*Andrzej Ciurko*

Stan aktualny na dzień 2015-05-06

Nie wyklucza się istnienia w terenie innych nie wykazanych na niniejszej mapie urządzeń podziemnych, które nie były zgłoszone do inwentaryzacji lub o których brak jest informacji w instytucjach branżowych.

Dla gruntów objętych zasięgiem niniejszej mapy do celów projektowych nie stwierdza się istnienia obciążeń, których ujawnienie wynika z § 80.6 Rozporządzenia Ministra SWiA z dnia 09-11-11 (Dz.U. 2011 Nr 263 Poz. 1572 )

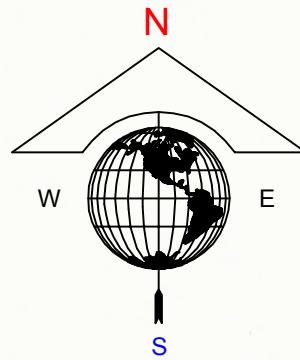

**PROJEKT ZAGOSPODAROWANIA DZIAŁKI NR. 32/6  
PŁESY GM. BARTOSZYCE, INWESTOR: GMINA BARTOSZYCE**

**Oświadczenie**  
Oświadczam, że treść mapy sytuacyjno - wysokościowej, na której wykonano niniejszy projekt jest zgodna z treścią mapy sytuacyjno - wysokościowej wydanej przez Powiatowy Ośrodek Dokumentacji Geodezyjnej i Kartograficznej zaewidencjonowanej pod nr P.2801.2015.374 w dniu 12.05.2015 r.


lipiec 2015 r.  
inż. KAZIMIERZ ŁYSAKOWSKI

<b>Poświadczam, że niniejszy dokument został opracowany w wyniku prac geodezyjnych i kartograficznych, których rezultaty zawiera operat techniczny wpisany do ewidencji materiałów państwowego zasobu geodezyjnego i kartograficznego</b>	
<b>STAROSTA BARTOSZYCKI</b>	
Identyfikator ewidencyjny materiału zasobu - operatu technicznego	P.2801.2015.374
Data wpisania operatu technicznego do ewidencji materiałów zasobu	12 MAJ 2015
Imię, nazwisko i podpis osoby reprezentującej organ	Z up. STAROSTY mgr inż. Daniel Czebatuł Inspektor w Wydziale Geodezji i Gospodarki Nieruchomościami

**Legenda**

- 1. Tablica informacyjna - regulamin,
  - 2. Zestaw wielofunkcyjny(w. standard plus),
  - 3. Bujak z ławeczką,
  - 4. Bujak sprężynowy,
  - 5. Bujak sprężynowy,
  - 6. Ważka na podstawie metalowej,
  - 7. Ważka na podstawie metalowej,
  - 8. Wahadło,
  - 9. Pylon,
  - 10. Wioślarz,
  - 11. Biegacz,
  - 12. Huśtawka drewniana podwójna (w. standard plus),
  - 13. Karuzela tarczowa,
  - 14. Ławka z balii stała z oparciem,
  - 15. Kosz na śmieci z półwałków (w. standard plus).
- proj. ogrodzenie, brama i furtka

- nawierzchnia piaskowa
- nawierzchnia trawiasta
- granica działki

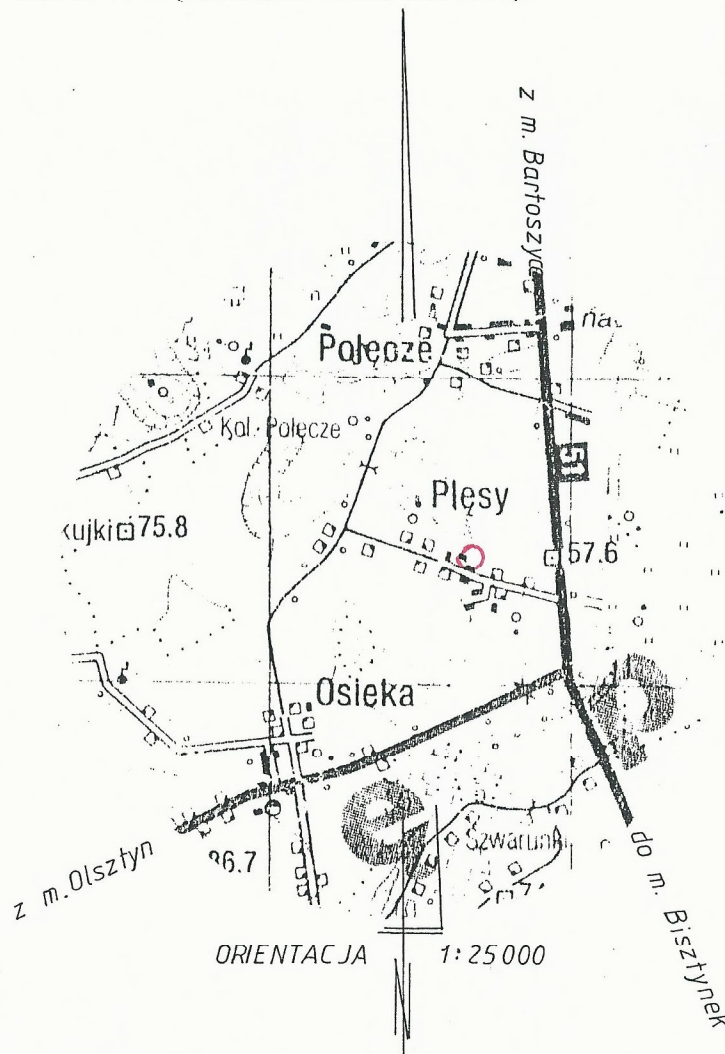

obiekt: Plac zabaw		
adres: Plesy, gm. Bartoszyce dz. nr 32/6		
inwestor: Gmina Bartoszyce		
nr rysunku: 1	nazwa rysunku: PROJEKT ZAGOSPODAROWANIA	skala: 1 : 500
data: lipiec 2015 r.	projektant: inż. KAZIMIERZ ŁYSAKOWSKI upr. bud. nr 9/76/OL	podpis:
asystent projektanta:	inż. GRZEGORZ KLIMCZAK	podpis: