

**UCHWAŁA Nr XIX/127/2012
RADY GMINY BARTOSZYCE
z dnia 30 marca 2012r.**

w sprawie: przystąpienia do sporządzenia miejscowego planu zagospodarowania przestrzennego gminy Bartoszyce obejmującego teren położony we wsi Płęsy

Na podstawie art. 18 ust. 2 pkt 5 ustawy z dnia 8 marca 1990 r. o samorządzie gminnym (tekst jedn. Dz. U. z 2001 r. Nr 142, poz. 1591z późn. zm.), oraz art.14 ust.1-3 ustawy z dnia 27 marca 2003 r. o planowaniu i zagospodarowaniu przestrzennym (Dz. U. z 2003 r. Nr 80, poz. 717 z późn. zm.), Rada Gminy uchwała, co następuje:

§ 1. Przystępuje się do sporządzenia miejscowego planu zagospodarowania przestrzennego gminy Bartoszyce, obejmującego teren położony we wsi Płęsy.

§ 2. 1. Granice obszaru objętego planem przedstawiono na mapie w skali 1:10 000, stanowiącej załącznik graficzny do niniejszej uchwały.

2. Przedmiotem planu jest ustalenie nowych zasad zagospodarowania przestrzennego dla wyznaczonego obszaru zgodnie z opracowywanym Studium Uwarunkowań i Kierunków Zagospodarowania Przestrzennego Gminy Bartoszyce (Uchwała Nr XXXII/223/2009 Rady Gminy Bartoszyce z dnia 12 lutego 2009 roku)

§ 3. Zobowiązuje się Wójt Gminy do sporządzenia projektu planu miejscowego zgodnie z zapisami studium oraz przepisami odrębnymi odnoszącymi się do obszaru objętego planem, a także z przepisami art. 15 ust. 2 i 3, art. 17 ustawy z dnia 27 marca 2003 r. o planowaniu i zagospodarowaniu przestrzennym (Dz. U. Nr 80 poz. 717 z późn. zm.) oraz Rozporządzeniem Ministra Infrastruktury z dnia 26 sierpnia 2003 r. w sprawie wymaganego zakresu projektu miejscowego planu zagospodarowania przestrzennego (Dz. U. Nr 164 poz. 1587).

§ 4. Wykonanie uchwały powierza się Wójtowi Gminy Bartoszyce.

§ 5. Uchwała wchodzi w życie z dniem podjęcia.


**WICEPRZEWODNICZĄCY
RADY GMINY**
Andrzej Kosakowski

**Załącznik graficzny do uchwały nr XIX/127/2012
Rady Gminy Bartoszyce
z dnia 30 marca 2012 r.**

skala 1:5000

Turbina 2MW Lidzbark Warmiński
ZAŁĄCZNIK nr 2

Gmina: Bartoszyce
Obręb: Pleśy

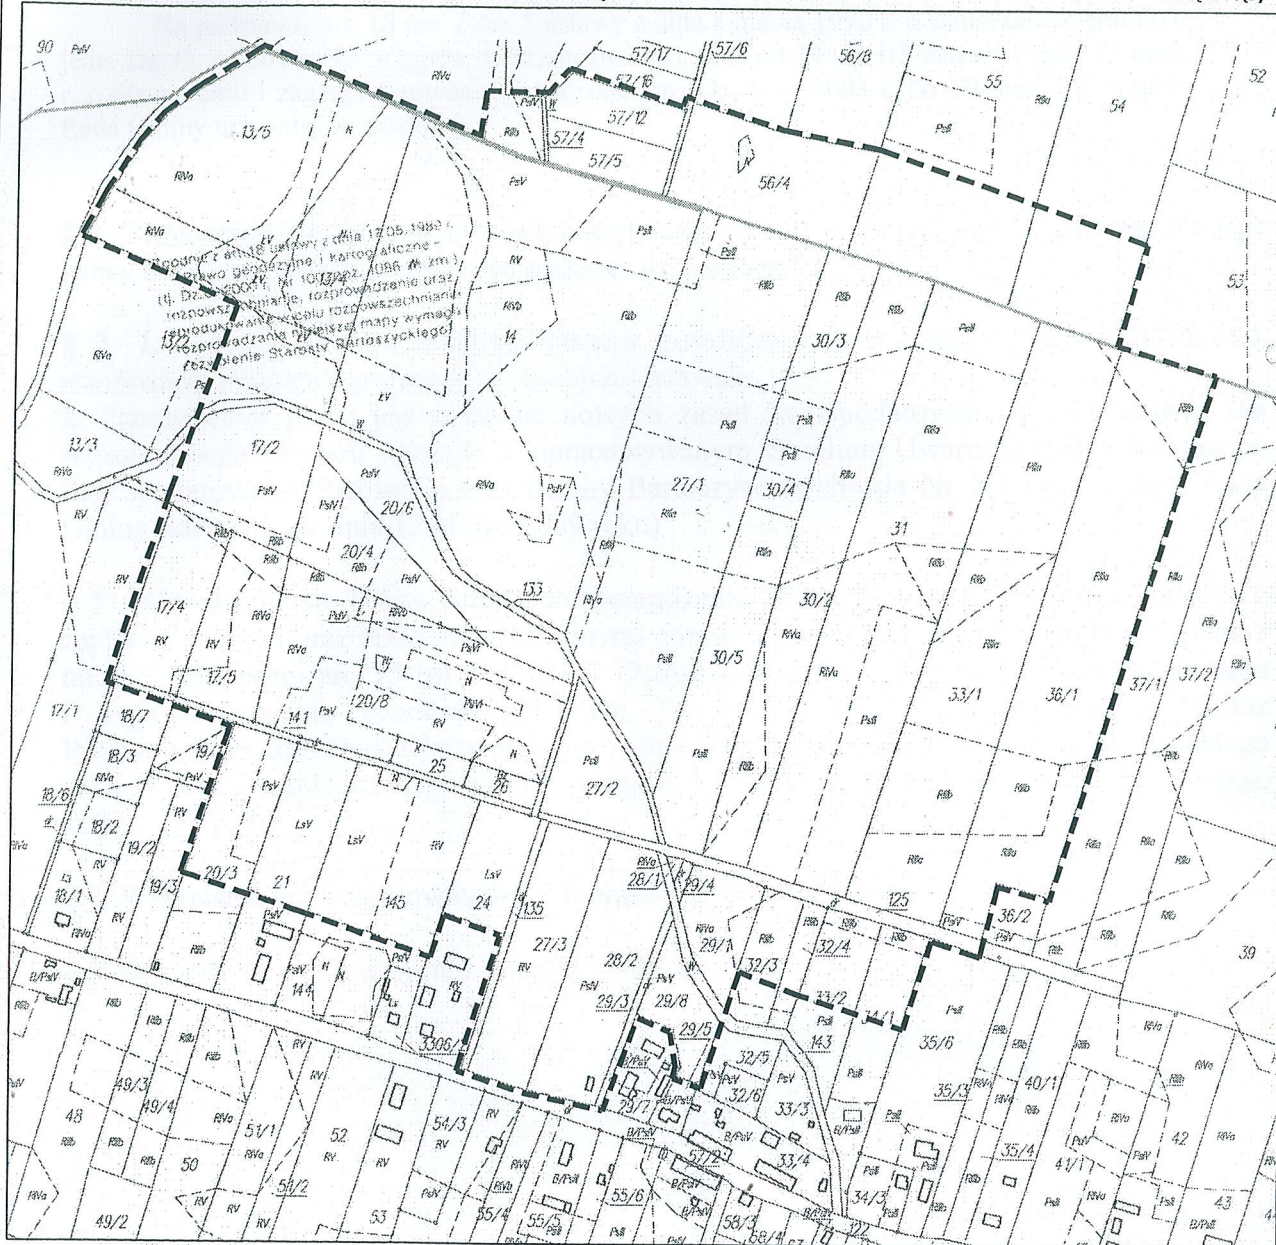

PRZEWIDZANY OBSZAR OPRACOWANIA

WICEPRZEWODNICZĄCY
RADY GMINY
Andrzej Kosakowski