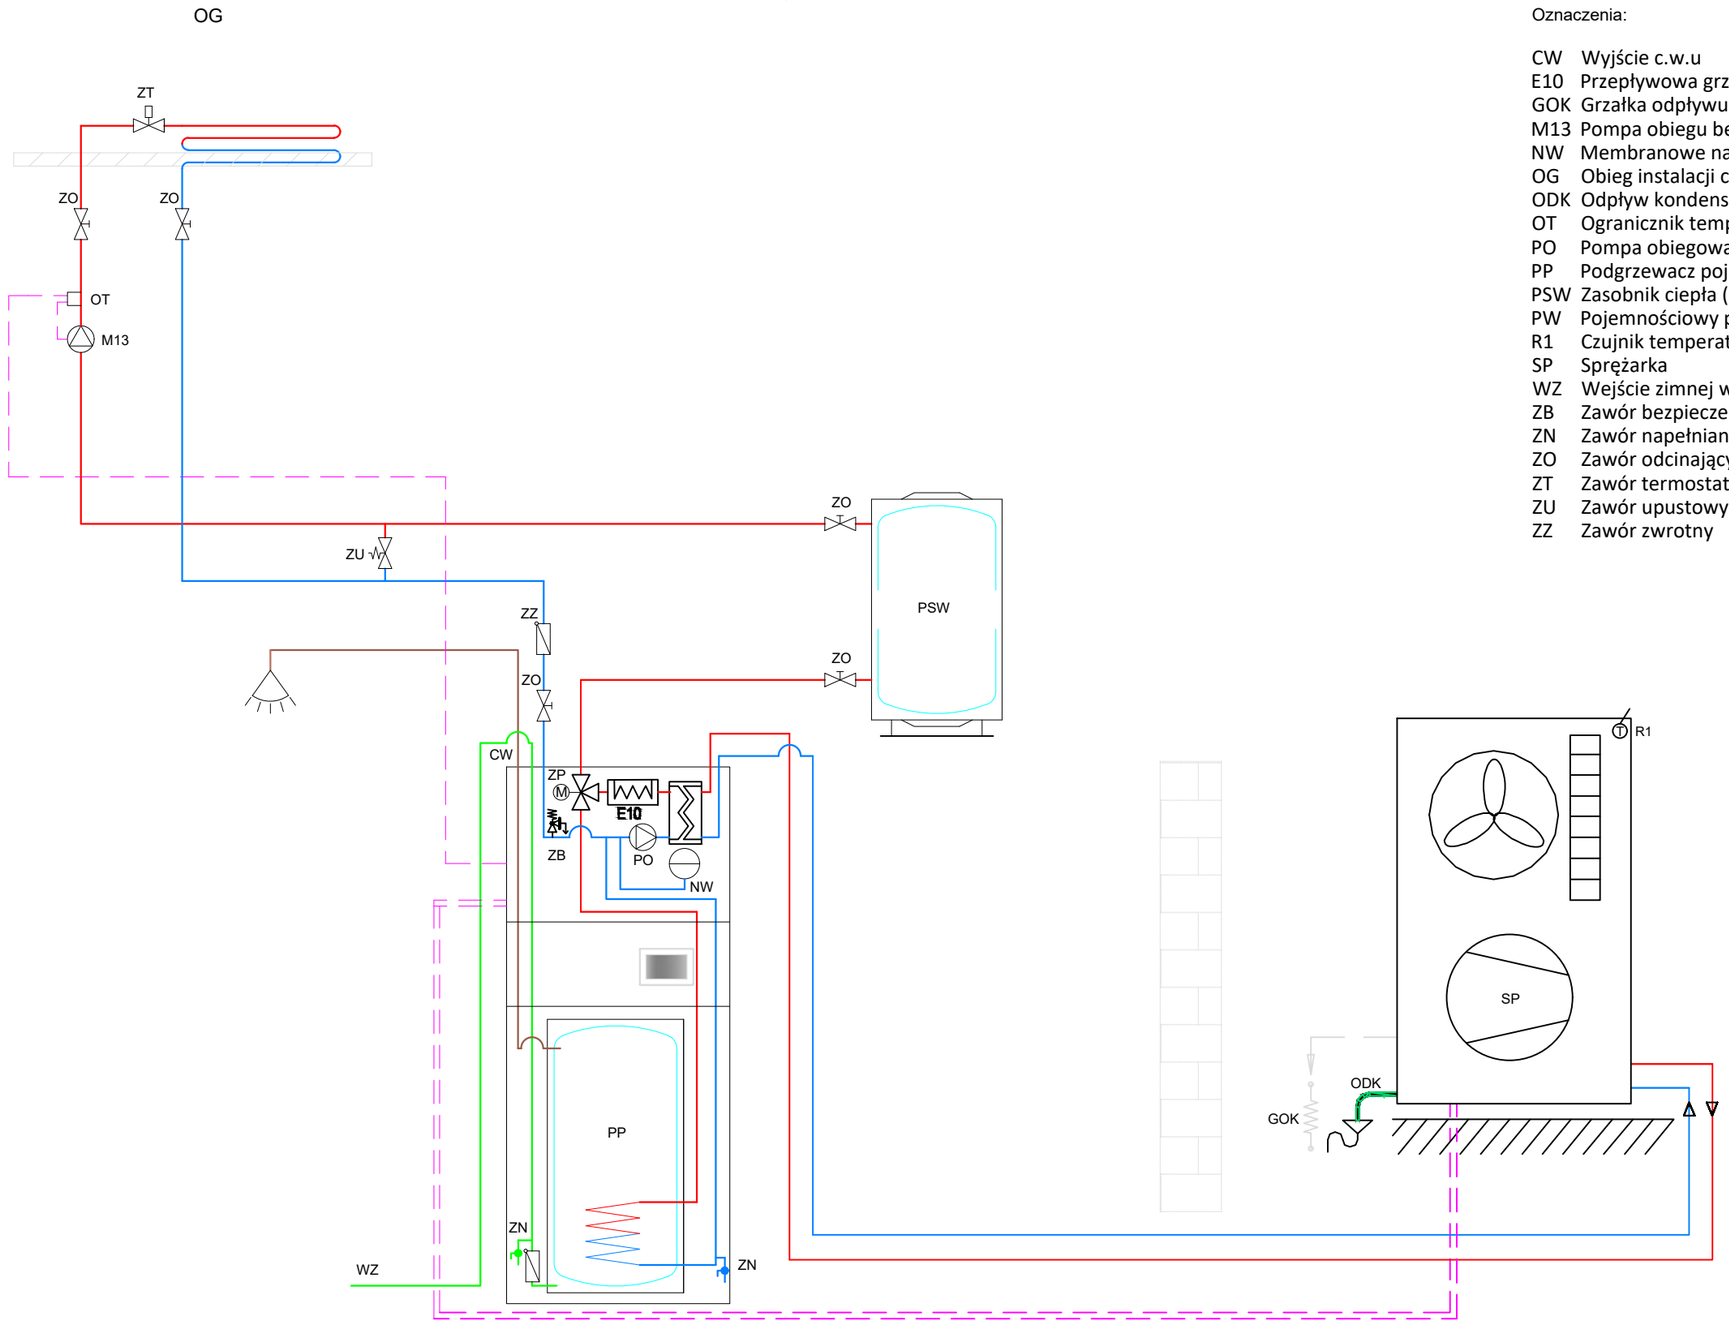


Oznaczenia:

| | |
|---|---|
| CW | Wyjście c.w.u |
| E10 | Przepływowa grzałka elektryczna 6 kW |
| GOK | Grzałka odpływu kondensatu (opcja) |
| M13 | Pompa obiegu bezpośredniego |
| NW | Membranowe naczynie wzbiorcze 12 l |
| OG | Obieg instalacji c.o (bezpośredni) |
| ODK | Odpływ kondensatu |
| OT | Ogranicznik temperatury (termostat) |
| PO | Pompa obiegowa wewnętrzna |
| PP | Podgrzewacz pojemnościowy c.w.u. 200 l |
| PSW | Zasobnik ciepła (bufor c.o) |
| PW | Pojemnościowy podgrzewacz c.w.u |
| R1 | Czujnik temperatury zewnętrznej |
| SP | Sprężarka |
| WZ | Wejście zimnej wody |
| ZB | Zawór bezpieczeństwa |
| ZN | Zawór napełniania i spustu |
| ZO | Zawór odcinający |
| ZT | Zawór termostatyczny instalacji c.o. |
| ZU | Zawór upustowy |
| ZZ | Zawór zwrotny |

Schemat technologiczny