PDF Complete
Your complimentary use period has ended. Thank you for using PDF Complete.
Click Here to upgrade to Unlimited Pages and Expanded Features

# Rys.7

rura osł onowa TS Ø 300
L= 22,00m
przewiert sterowany

S31 52,40 / 50,70
S32 52,30 / 50,83
S33 53,50 / 51,21
S34 53,50 / 51,40
S35 53,50 / 51,55
S36 53,50 / 51,80
S37 54,00 / 52,03
S38 54,00 / 52,26
S39 54,00 / 52,51

L=27,50m i=1,85%
PE Ø 0,20m

L=25,00m i=1,00%
PVC Ø 0,20m

L=37,00m i=0,51%
PVC Ø 0,20m

L=30,50m i=0,50%
PVC Ø 0,20m

L=50,00m i=0,50%
PVC Ø 0,20m

L=46,00m i=0,50%
PVC Ø 0,20m

L=46,00m i=0,50%
PVC Ø 0,20m

L=50,00m i=0,50%
PVC Ø 0,20m

12-254/2
12-422
12-52/dr
12-23/B/RIVa
12-237/4
12-15/B/RIIIb
12-256/B/PsIII
12-247/1
12-431/RIVa
12-529
12-27/B/RIVa
12-254/PsIII
12-238
12-286/PsIII
12-359/RIIIb
392/1

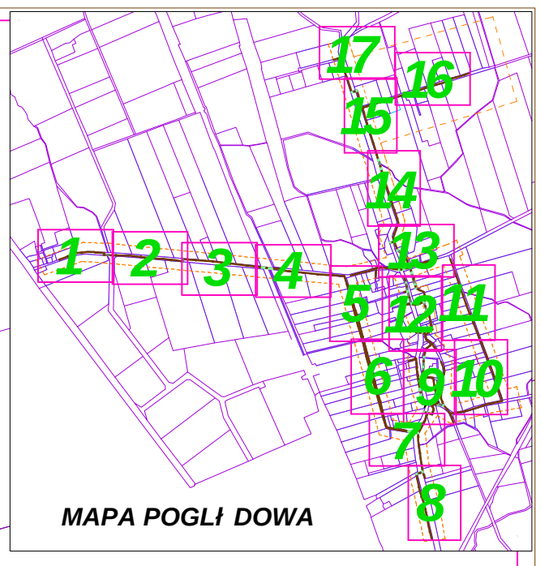


FIRMA GEODEZYJNO-KARTOGRAFICZNA „PRYZMAT" s.c.
Jan Górecki & Grzegorz Tajs
604 77 94 83 603 19 47 40
10-526 Olsztyn, ul. Partyzantów 31 lok. 15
NIP 739-31-70-500, REGON 511032912
tel/fax biuro: 089 527 03 73

GEODETA UPRAWNIONY
inż. Grzegorz Tajs
upr. zaw. GGK Nr 18223

STAROSTA BARTOSZYCKI
Wydział Geodezji i Gospodarki Nieruchomościami
Powiatowy Ośrodek Dokumentacji Geodezyjnej i Kartograficznej
W obszarze oznaczonym linią zielaną dokonano aktualizacji treści mapy zasadniczej
Dokumenty z pomiaru uzupełniającego przyjęto do zasobu powiatowego w dniu 13 GRU. 2010
i zaewidencjonowano pod nr 12/267/10
Niniejsza mapa może służyć do celów projektowych
Projektowane obiekty budowlane wymagające pozwolenia na budowę podlegają wytyczeniu i inwentaryzacji powykonawczej przez jednostki uprawnione do wykonywania prac geodezyjnych
Bartoszyce, dn. 13 GRU. 2010
p.o. KIEROWNIKA PODGiK w BARTOSZYCACH
inż. Marek Barbarowicz

Niniejsza mapa jest zgodna z mapą do celów projektowych nr KERG: 513-186/10 z dnia 13-10-2010

## LEGENDA:

- projektowana sieć ks- tłoczna
- projektowana sieć ks- grawitacyjna
- komora przeciskowa
- przewiert sterowany
- rura ochronna
- przepompownia ścieków
- rura osłonowa typu AROT
- istniejąca sieć wodociągowa
- istniejąca sieć telekomunikacyjna
- istniejąca sieć energetyczna
- istniejąca sieć kd
- istniejąca sieć ks

| | | |
|---|---|---|
| PRZEDSIĘBIORSTWO WIELOBRANŻOWE "IZOTERMA" 10-137 Olsztyn, ul. Bągi kitna 5, tel. 089 527-32-52 kom. 050 | | |
| Temat: | "Budowa sieci kanalizacji sanitarnej grawitacyjnej i tłocznej w msc. Dąbrowa gm. Bartoszyce" | |
| Projektowa ł: | tech. bud.Ryszard Tretau upr. Nr 97 / 80 /OL ; 93 / 94 / OL | |
| Sprawdzi ł: | mgr in ż. Zbigniew Kononowicz upr. Nr 110 / 88 / OL upr. Nr 202 / 94 / OL upr. Nr 191 / 89 / OL | |
| Skala: 1:500 | Data: Kwiecień 2012r. | Nr rysunku : 8 |