PDF Complete
Your complimentary use period has ended. Thank you for using PDF Complete.
Click Here to upgrade to Unlimited Pages and Expanded Features

Rys.15

L=45,50m i=1,00%
PVC Ø 0,20m

S154 62,30 / 59,95

rura osłonowa TS Ø300
L= 11,00m

L=40,00m i=0,50%
PE Ø 0,20m

S153 62,50 / 59,75

L=33,00m i=0,50%
PVC Ø 0,20m

S152 62,50 / 59,59

L=40,00m i=0,50%
PVC Ø 0,20m

S151 62,60 / 59,19

L=40,00m i=0,50%
PVC Ø 0,20m

S150 63,00 / 58,99

L=40,00m i=0,50%
PVC Ø 0,20m

S149 62,80 / 58,79

L=30,00m i=0,50%
PVC Ø 0,20m

S148 62,50 / 58,64

L=35,00m i=0,50%
PVC Ø 0,20m

S147 61,90 / 58,46

L=30,00m i=0,50%
PVC Ø 0,20m

12-92
12-245/PsIII
12-404
12-47/dr
12-392/1
12-115/3
12-493
12-497
12-247/PsIII
12-494
12-405
12-492/W
2-353/RIIIb
12-x1139
12-x565
12-2067
12-x1166
12-x1167
12-x1168
12-x1169
12-x1170
12-x1171
12-x1172
12-x1173
12-x1174
12-x564
12-x561
12-x745
12-x744
12-x563
12-x693
12-2193
12-2192
12-x562
1032

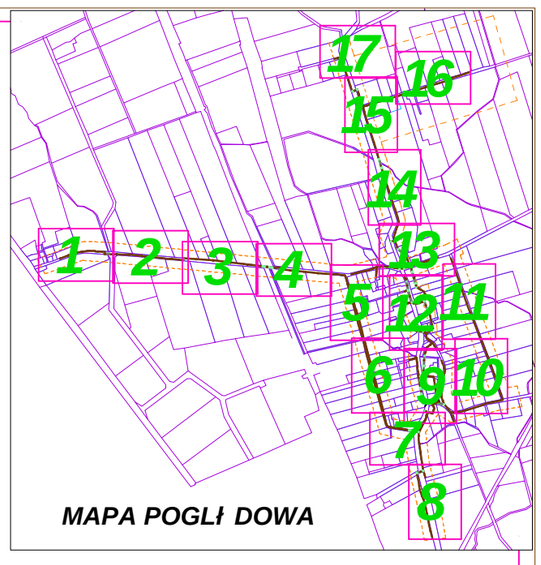

FIRMA GEODEZYJNO-KARTOGRAFICZNA
„PRYZMAT" s.c.
Jan Gorecki & Grzegorz Tajs
604 77 94 83 603 19 47 40
10-526 Olsztyn, ul. Partyzantów 31 lok. 15
NIP 739-31-70-500, REGON 511032912
tel/fax biuro: 089 527 03 73

GEODETA UPRAWNIONY
inż. Grzegorz Tajs
upr. zaw. GGK Nr 18223

STAROSTA BARTOSZYCKI
Wydział Geodezji i Gospodarki Nieruchomościami
Powiatowy Ośrodek Dokumentacji Geodezyjnej i Kartograficznej
W obszarze oznaczonym linią zielona dokonano aktualizacji treści mapy zasadniczej
Dokumenty z pomiaru uzupełniającego przyjęto do zasobu powiatowego w dniu 13 GRU. 2010
i zaewidencjonowano pod nr 12/267/10
Niniejsza mapa może służyć do celów projektowych
Projektowane obiekty budowlane wymagające pozwolenia na budowę podlegają wytyczeniu i inwentaryzacji powykonawczej przez jednostki uprawnione do wykonywania prac geodezyjnych
Bartoszyce, dn. 13 GRU. 2010
p.o. KIEROWNIKA OSRODKA DOKUMENTACJI GEODEZYJNEJ I KARTOGRAFICZNEJ w BARTOSZYCACH
inż. Marek Barbarowicz

Niniejsza mapa jest zgodna z mapą do celów projektowych nr KERG: 513-186/10 z dnia 13-10-2010

LEGENDA:

- projektowana sieć ks- tłoczna
- projektowana sieć ks- grawitacyjna
- komora przeciskowa
- przewiert sterowany
- rura ochronna
- przepompownia ścieków
- rura osłonowa typu AROT
- istniejąca sieć wodociągowa
- istniejąca sieć telekomunikacyjna
- istniejąca sieć energetyczna
- istniejąca sieć kd
- istniejąca sieć ks

PRZEDSIĘBIORSTWO WIELOBRANŻOWE "IZOTERMA"
10-137 Olsztyn, ul.Bałtycka 5, tel. 089 527-32-52 kom. 050

Temat:	"Budowa sieci kanalizacji sanitarnej grawitacyjnej i tłocznej w msc. Dąbrowa gm. Bartoszyce"
Projektowa	tech. bud.Ryszard Tretau upr. Nr 97 / 80 /OL ; 93 / 94 / OL
Sprawdzi	mgr inż. Zbigniew Kononowicz upr. Nr 110 / 88 / OL upr. Nr 202 / 94 / OL upr. Nr 191 / 89 / OL

Skala:	Data:	Nr rysunku :
1:500	Kwiecień 2012r.	14